
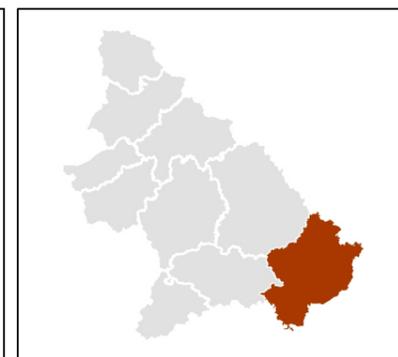
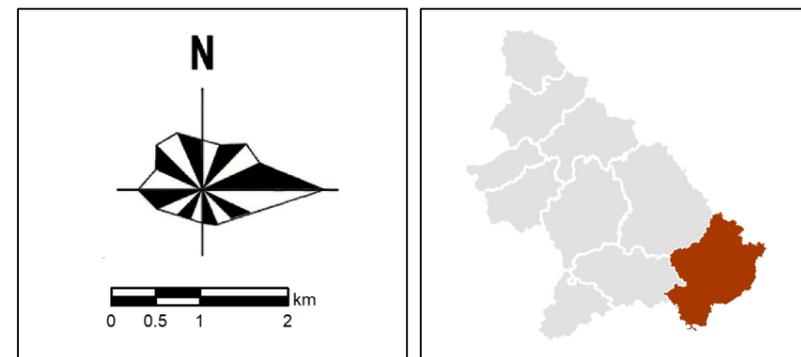




# 枣庄市山亭区北庄镇国土空间规划（2021-2035年）

## 国土空间控制线规划图

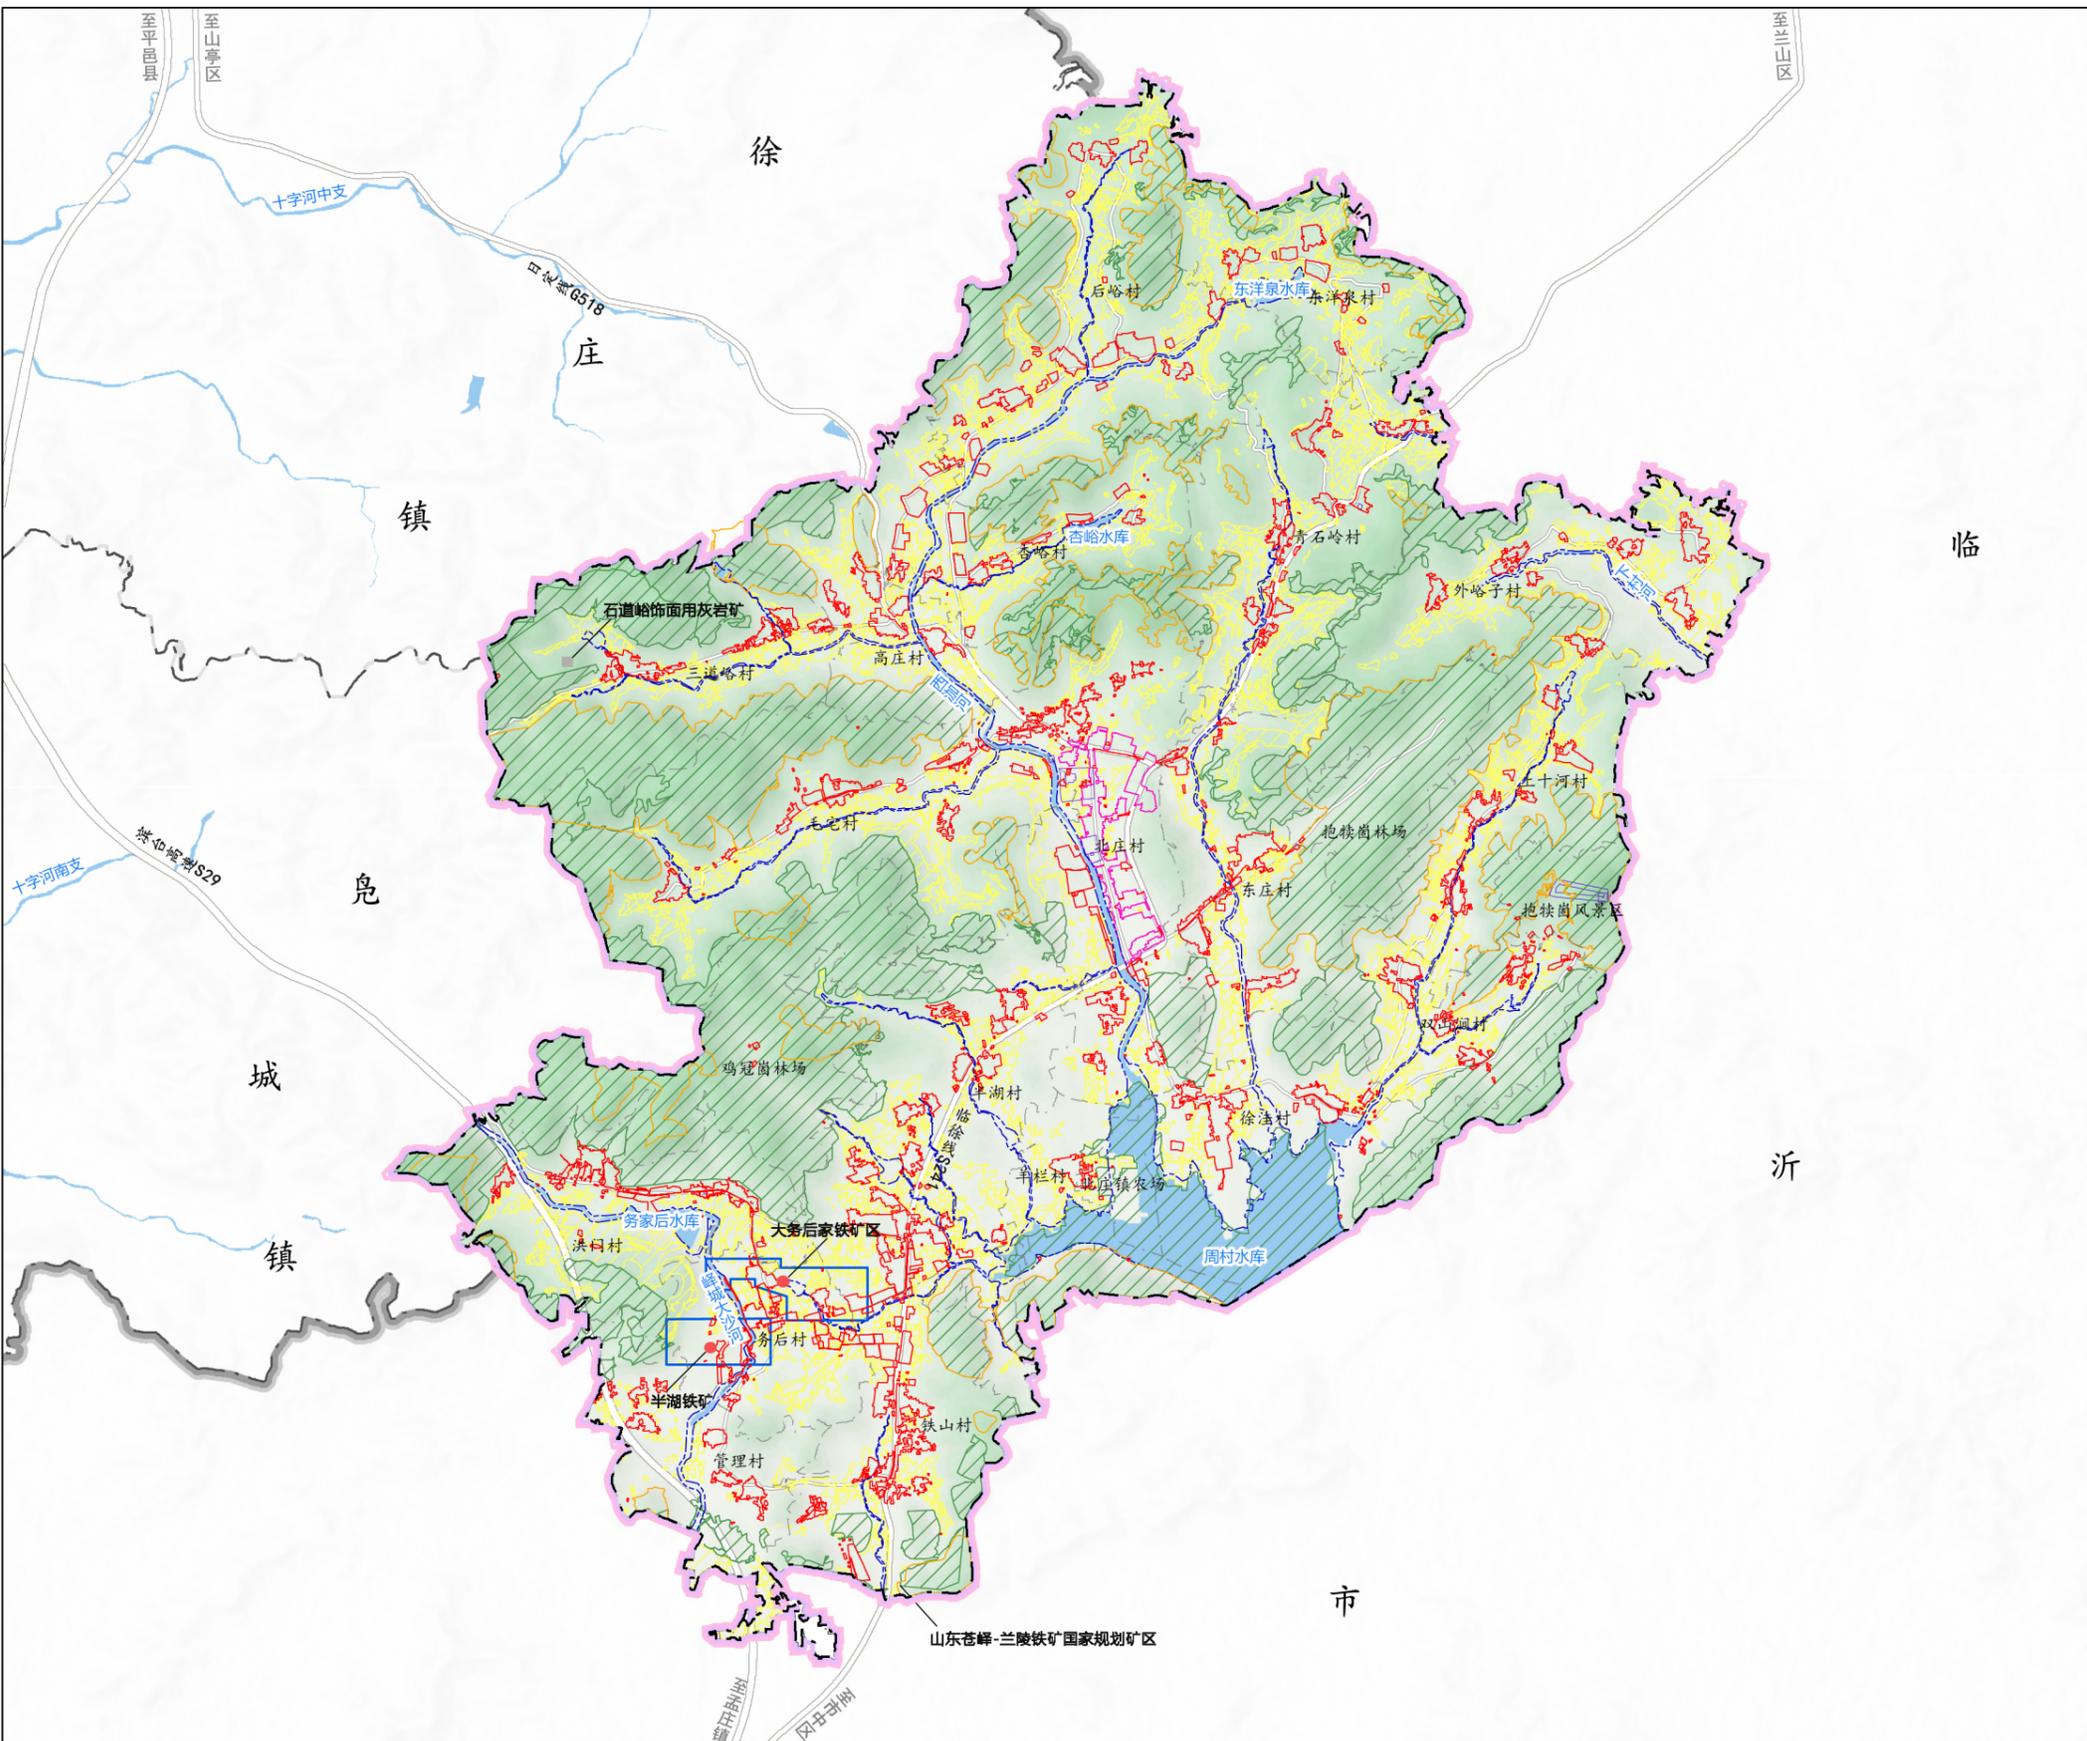

# 枣庄市山亭区北庄镇国土空间规划（2021-2035年）

## 综合交通规划图

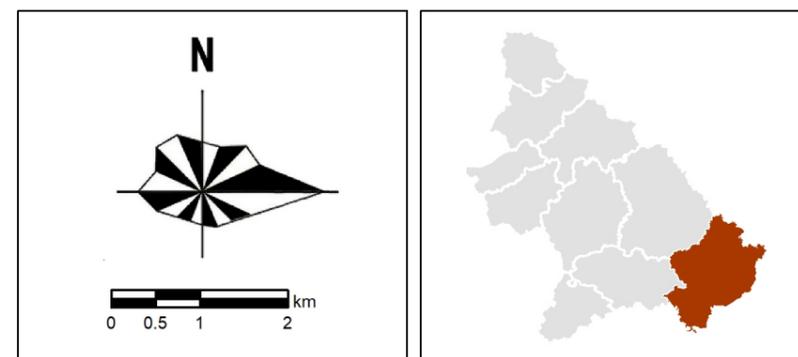
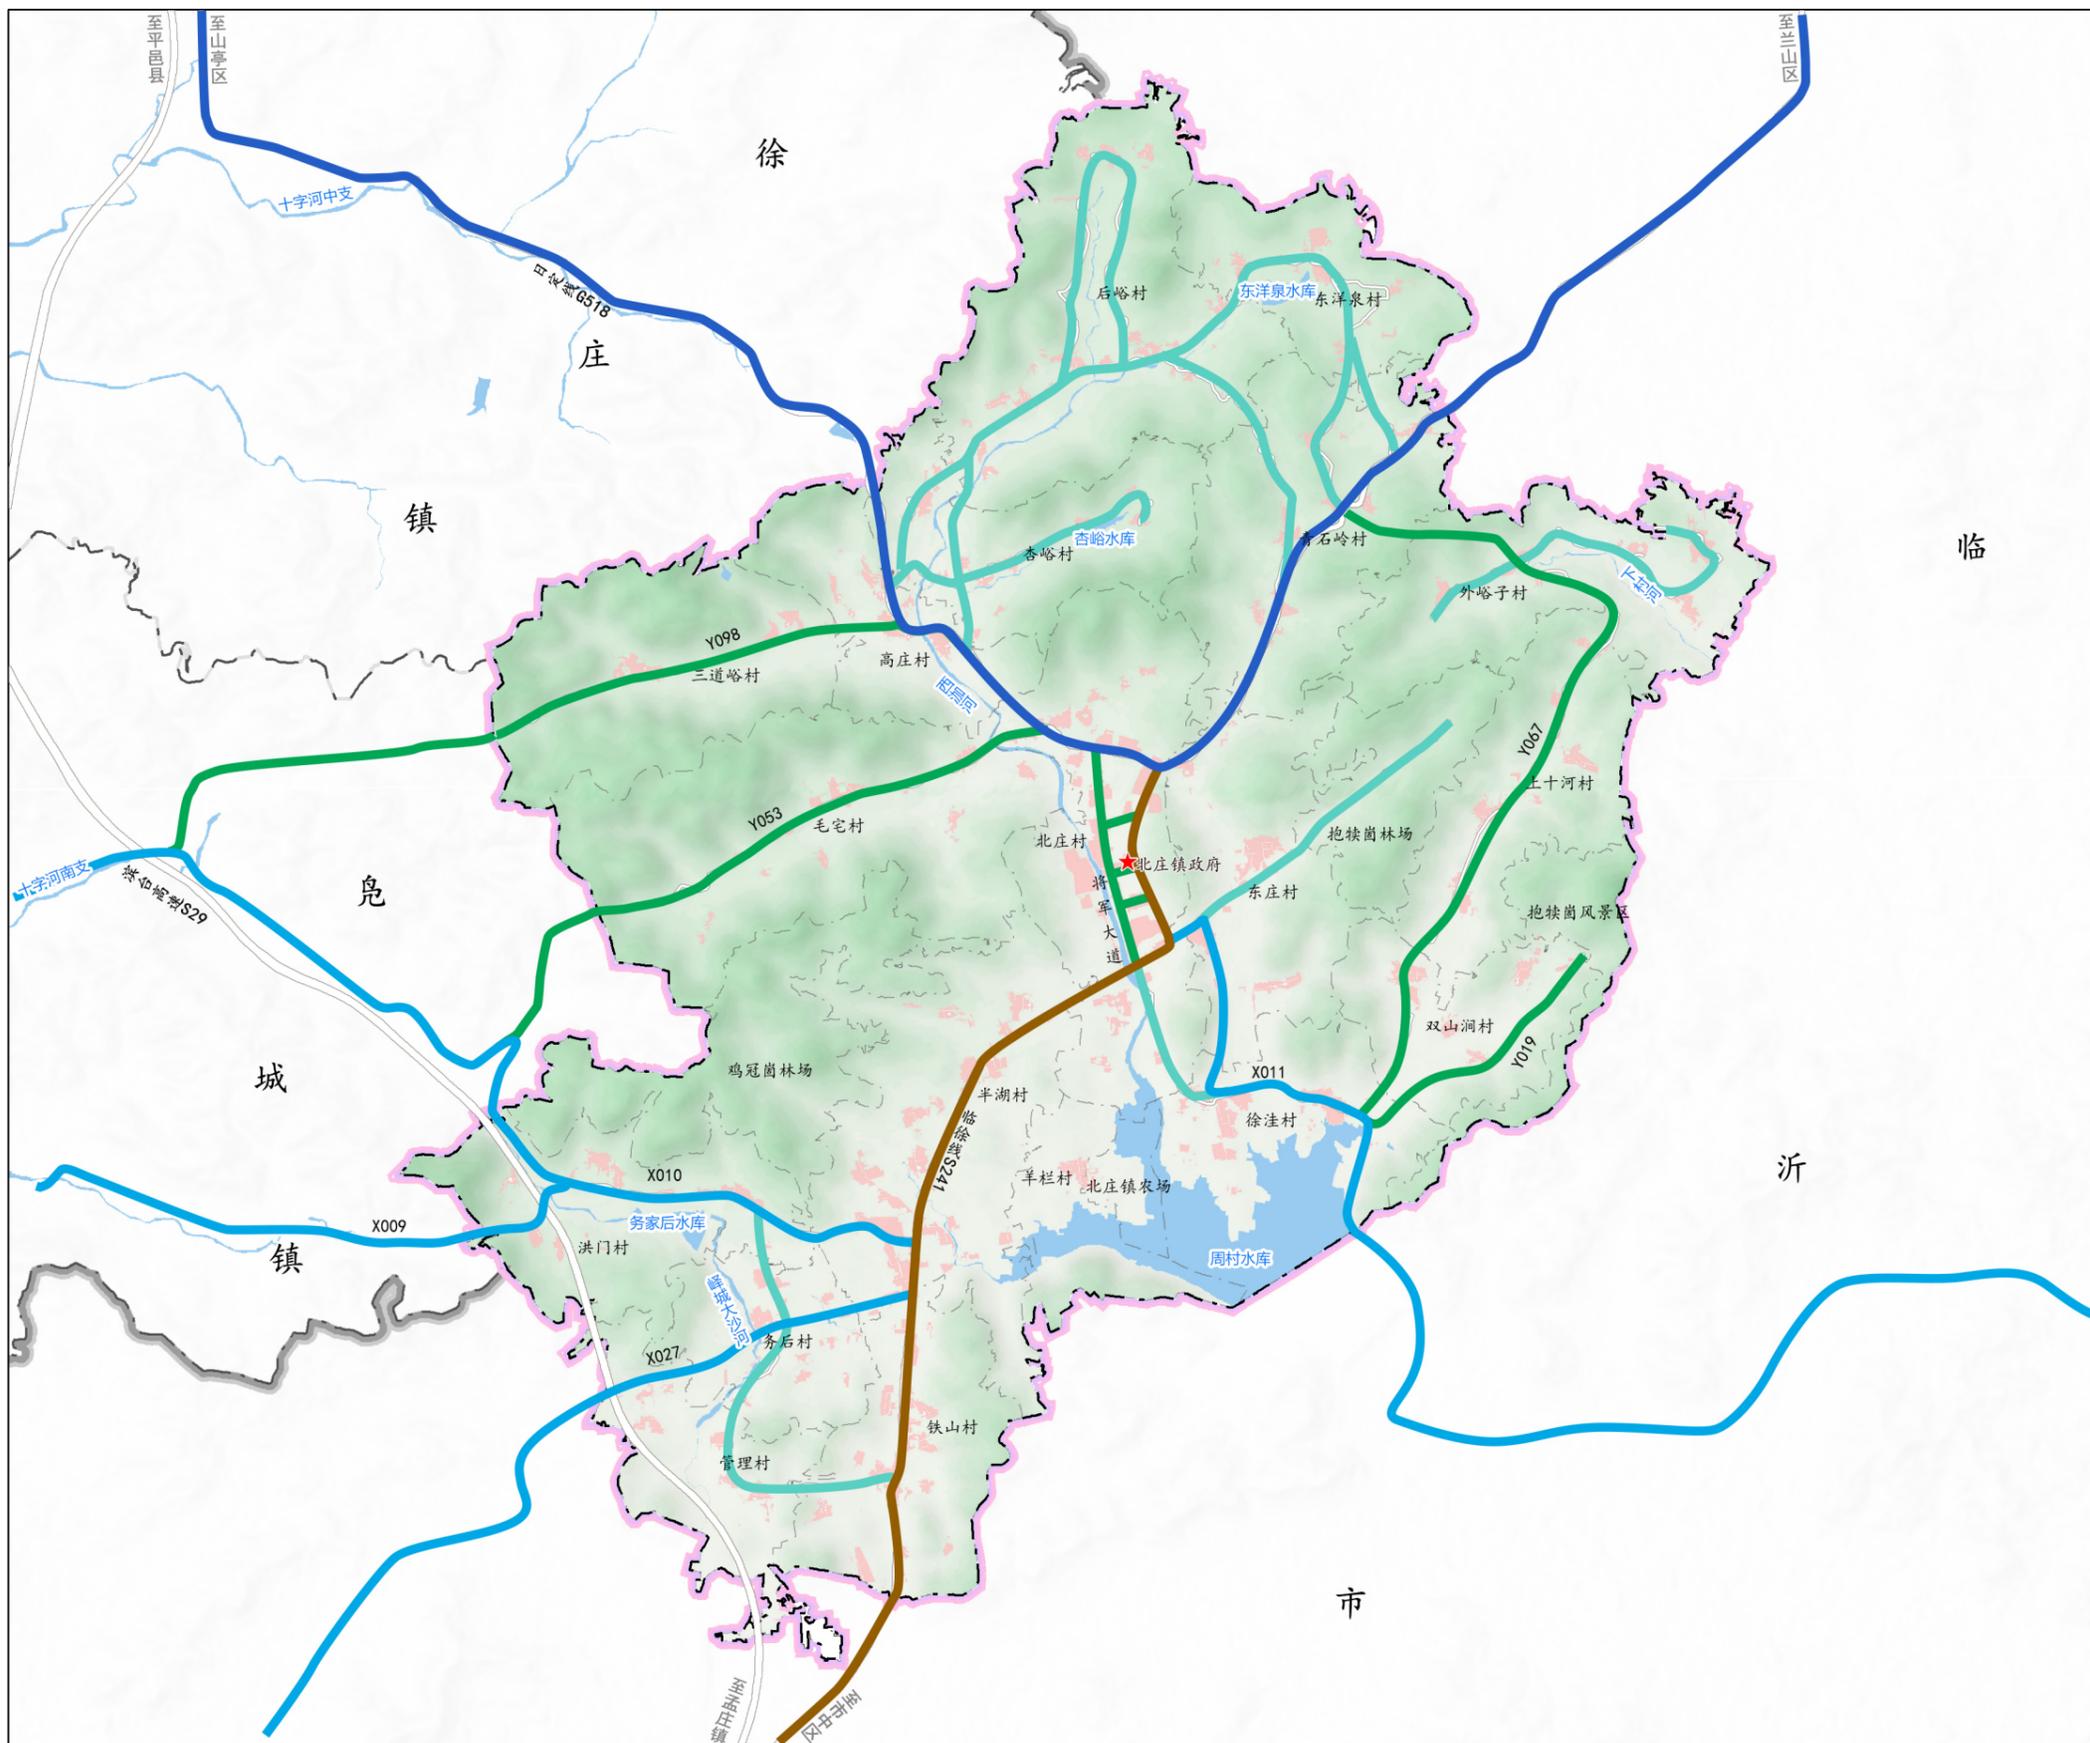


### 图例

- 国道
- 省道
- 县道
- 乡道
- 村道
- 规划范围
- 区界
- 村界

# 枣庄市山亭区北庄镇国土空间规划（2021-2035年）



## 公共服务设施规划图

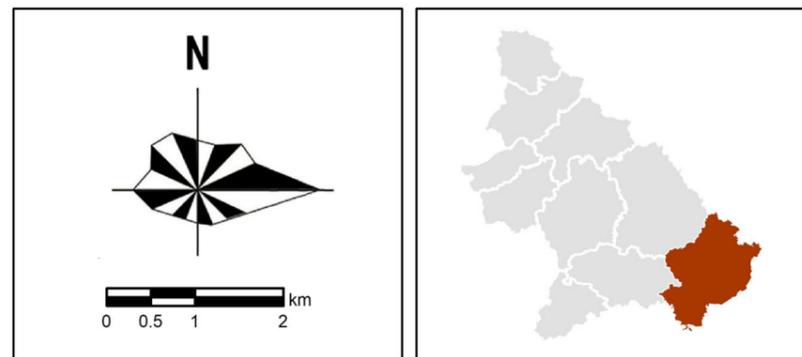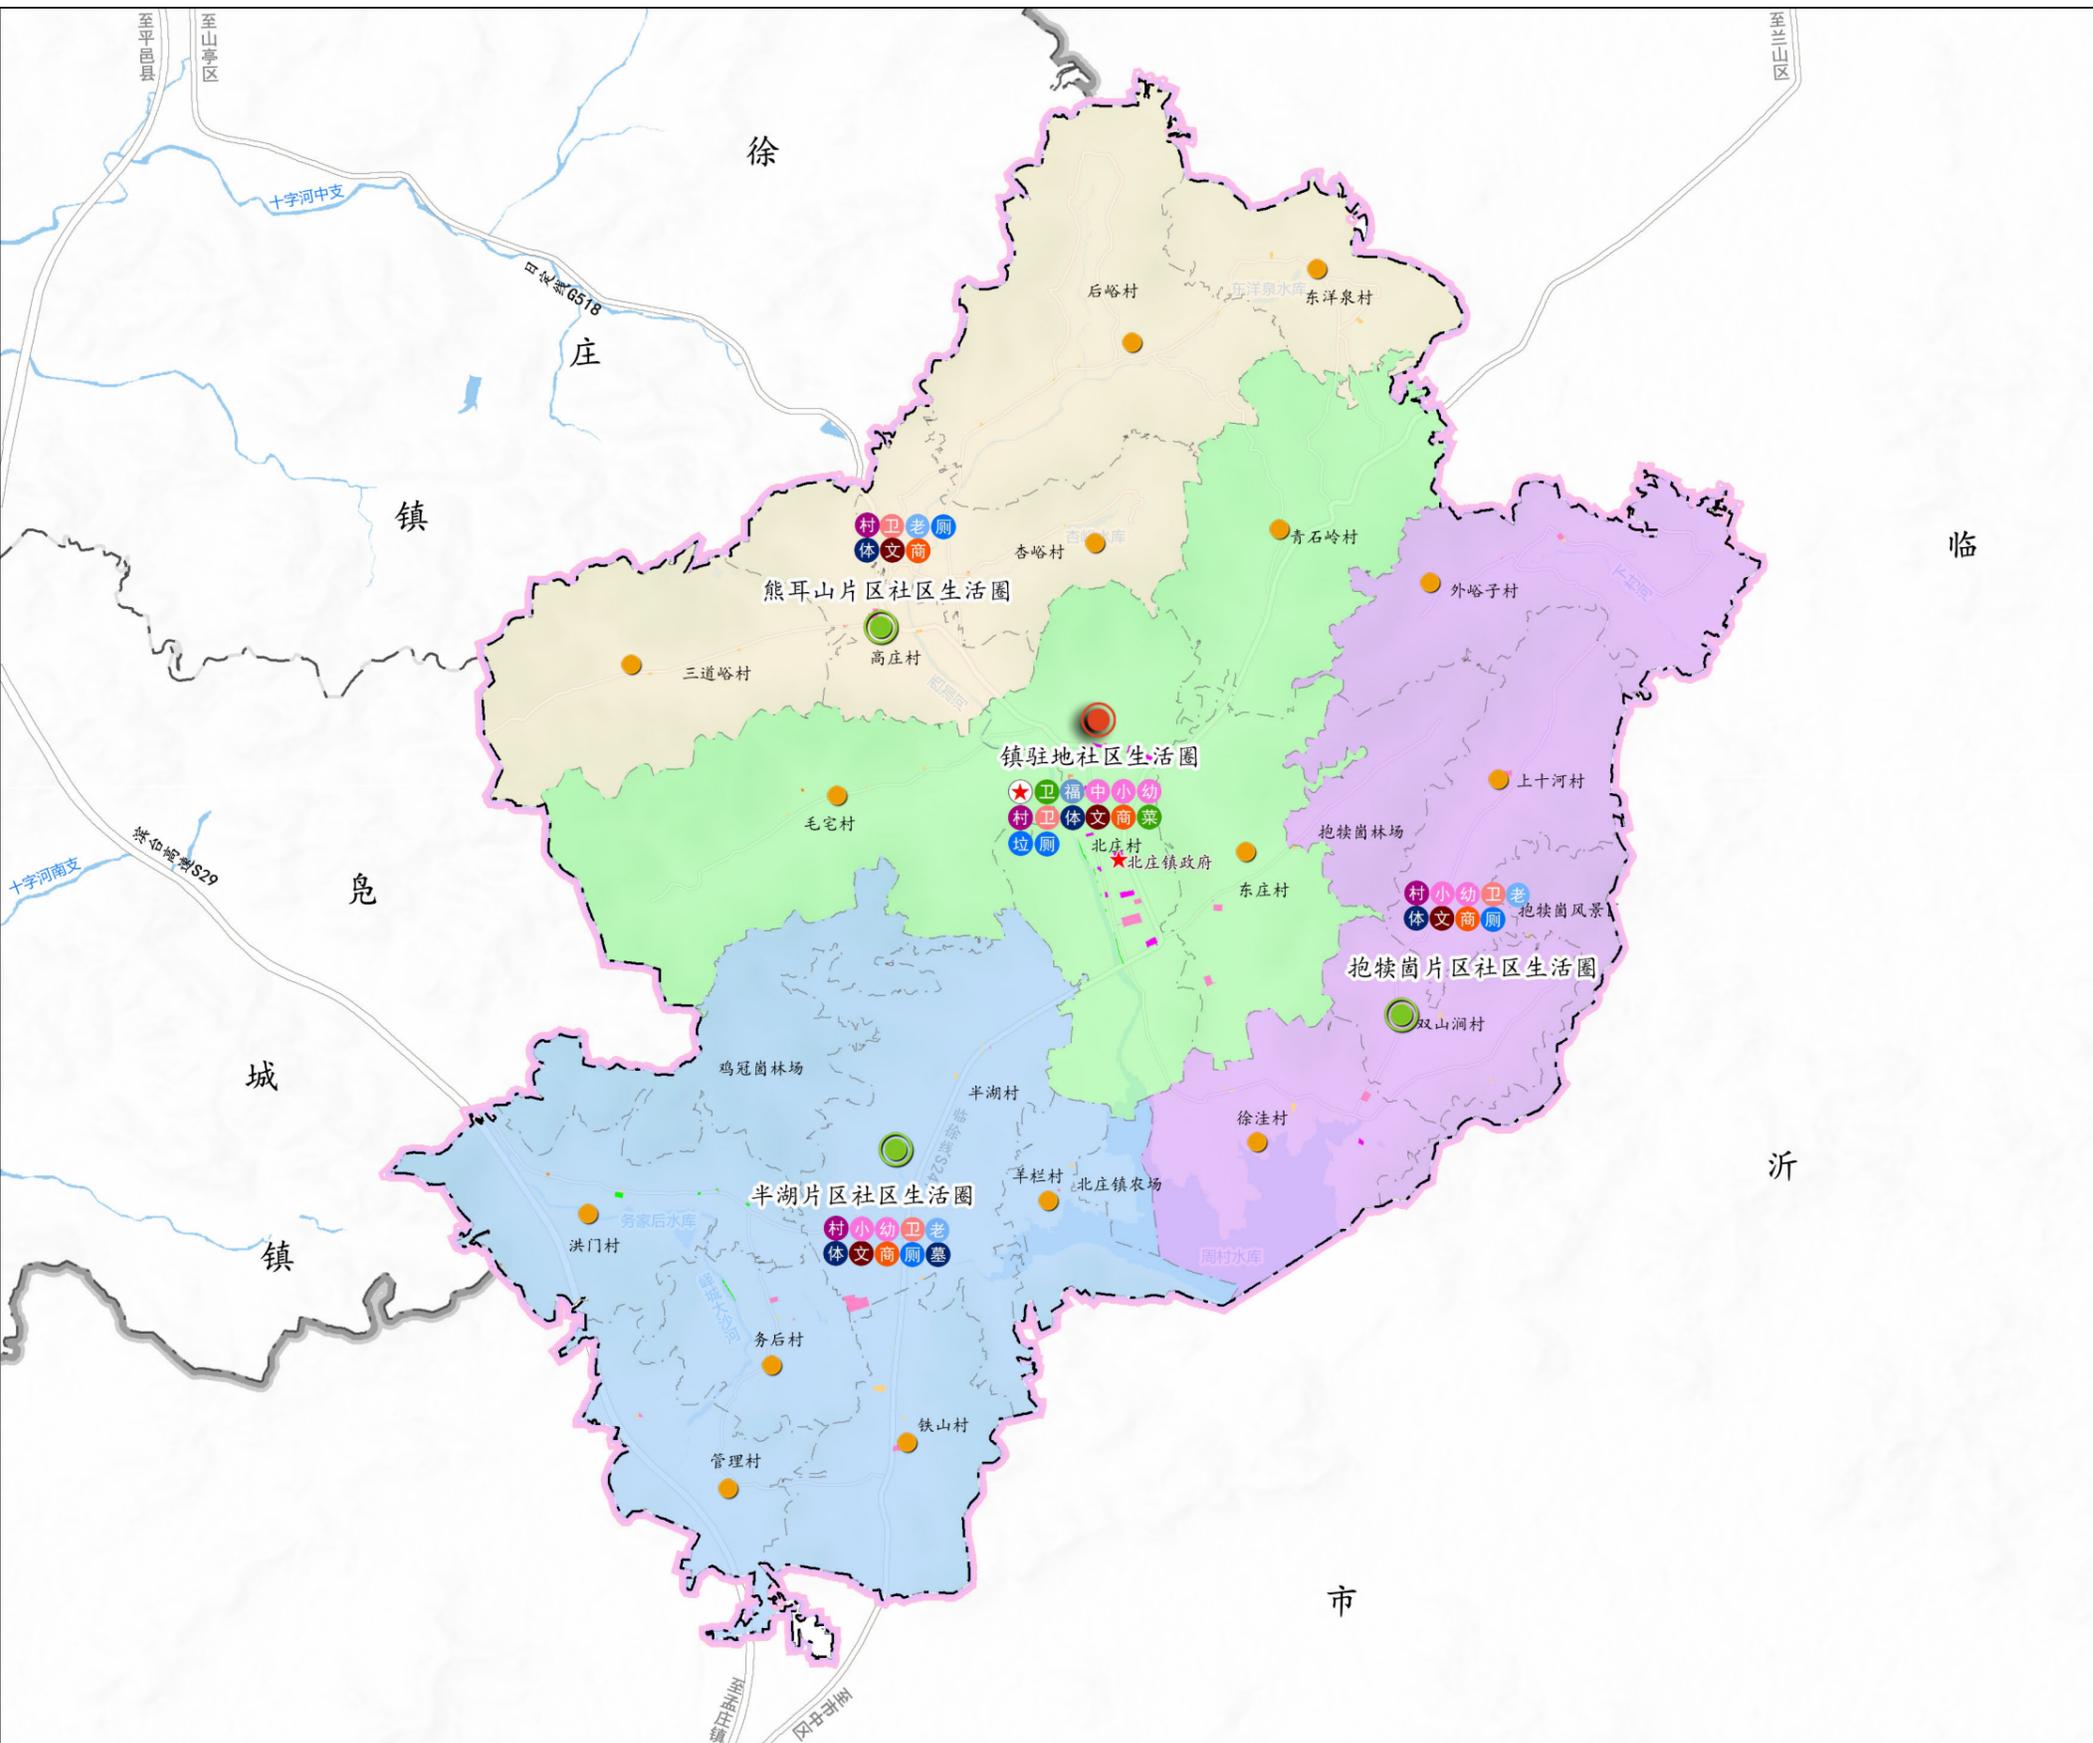

图例	
	党政机关
	卫生院
	福利院
	中学
	小学
	幼儿园
	菜市场
	村委会
	卫生室
	农村养老设施
	体育设施（广场）
	文化站
	商业设施
	垃圾转运站
	公共厕所
	公墓
	镇驻地
	中心村
	基层村
	公园绿地
	农村社区服务设施用地
	医疗卫生用地
	广场用地
	教育用地
	文化用地
	机关团体用地
	社会福利用地

# 枣庄市山亭区北庄镇国土空间规划（2021-2035年）

## 国土空间规划分区图

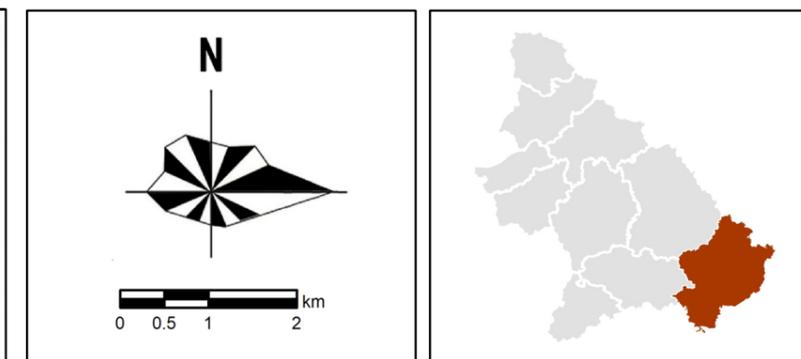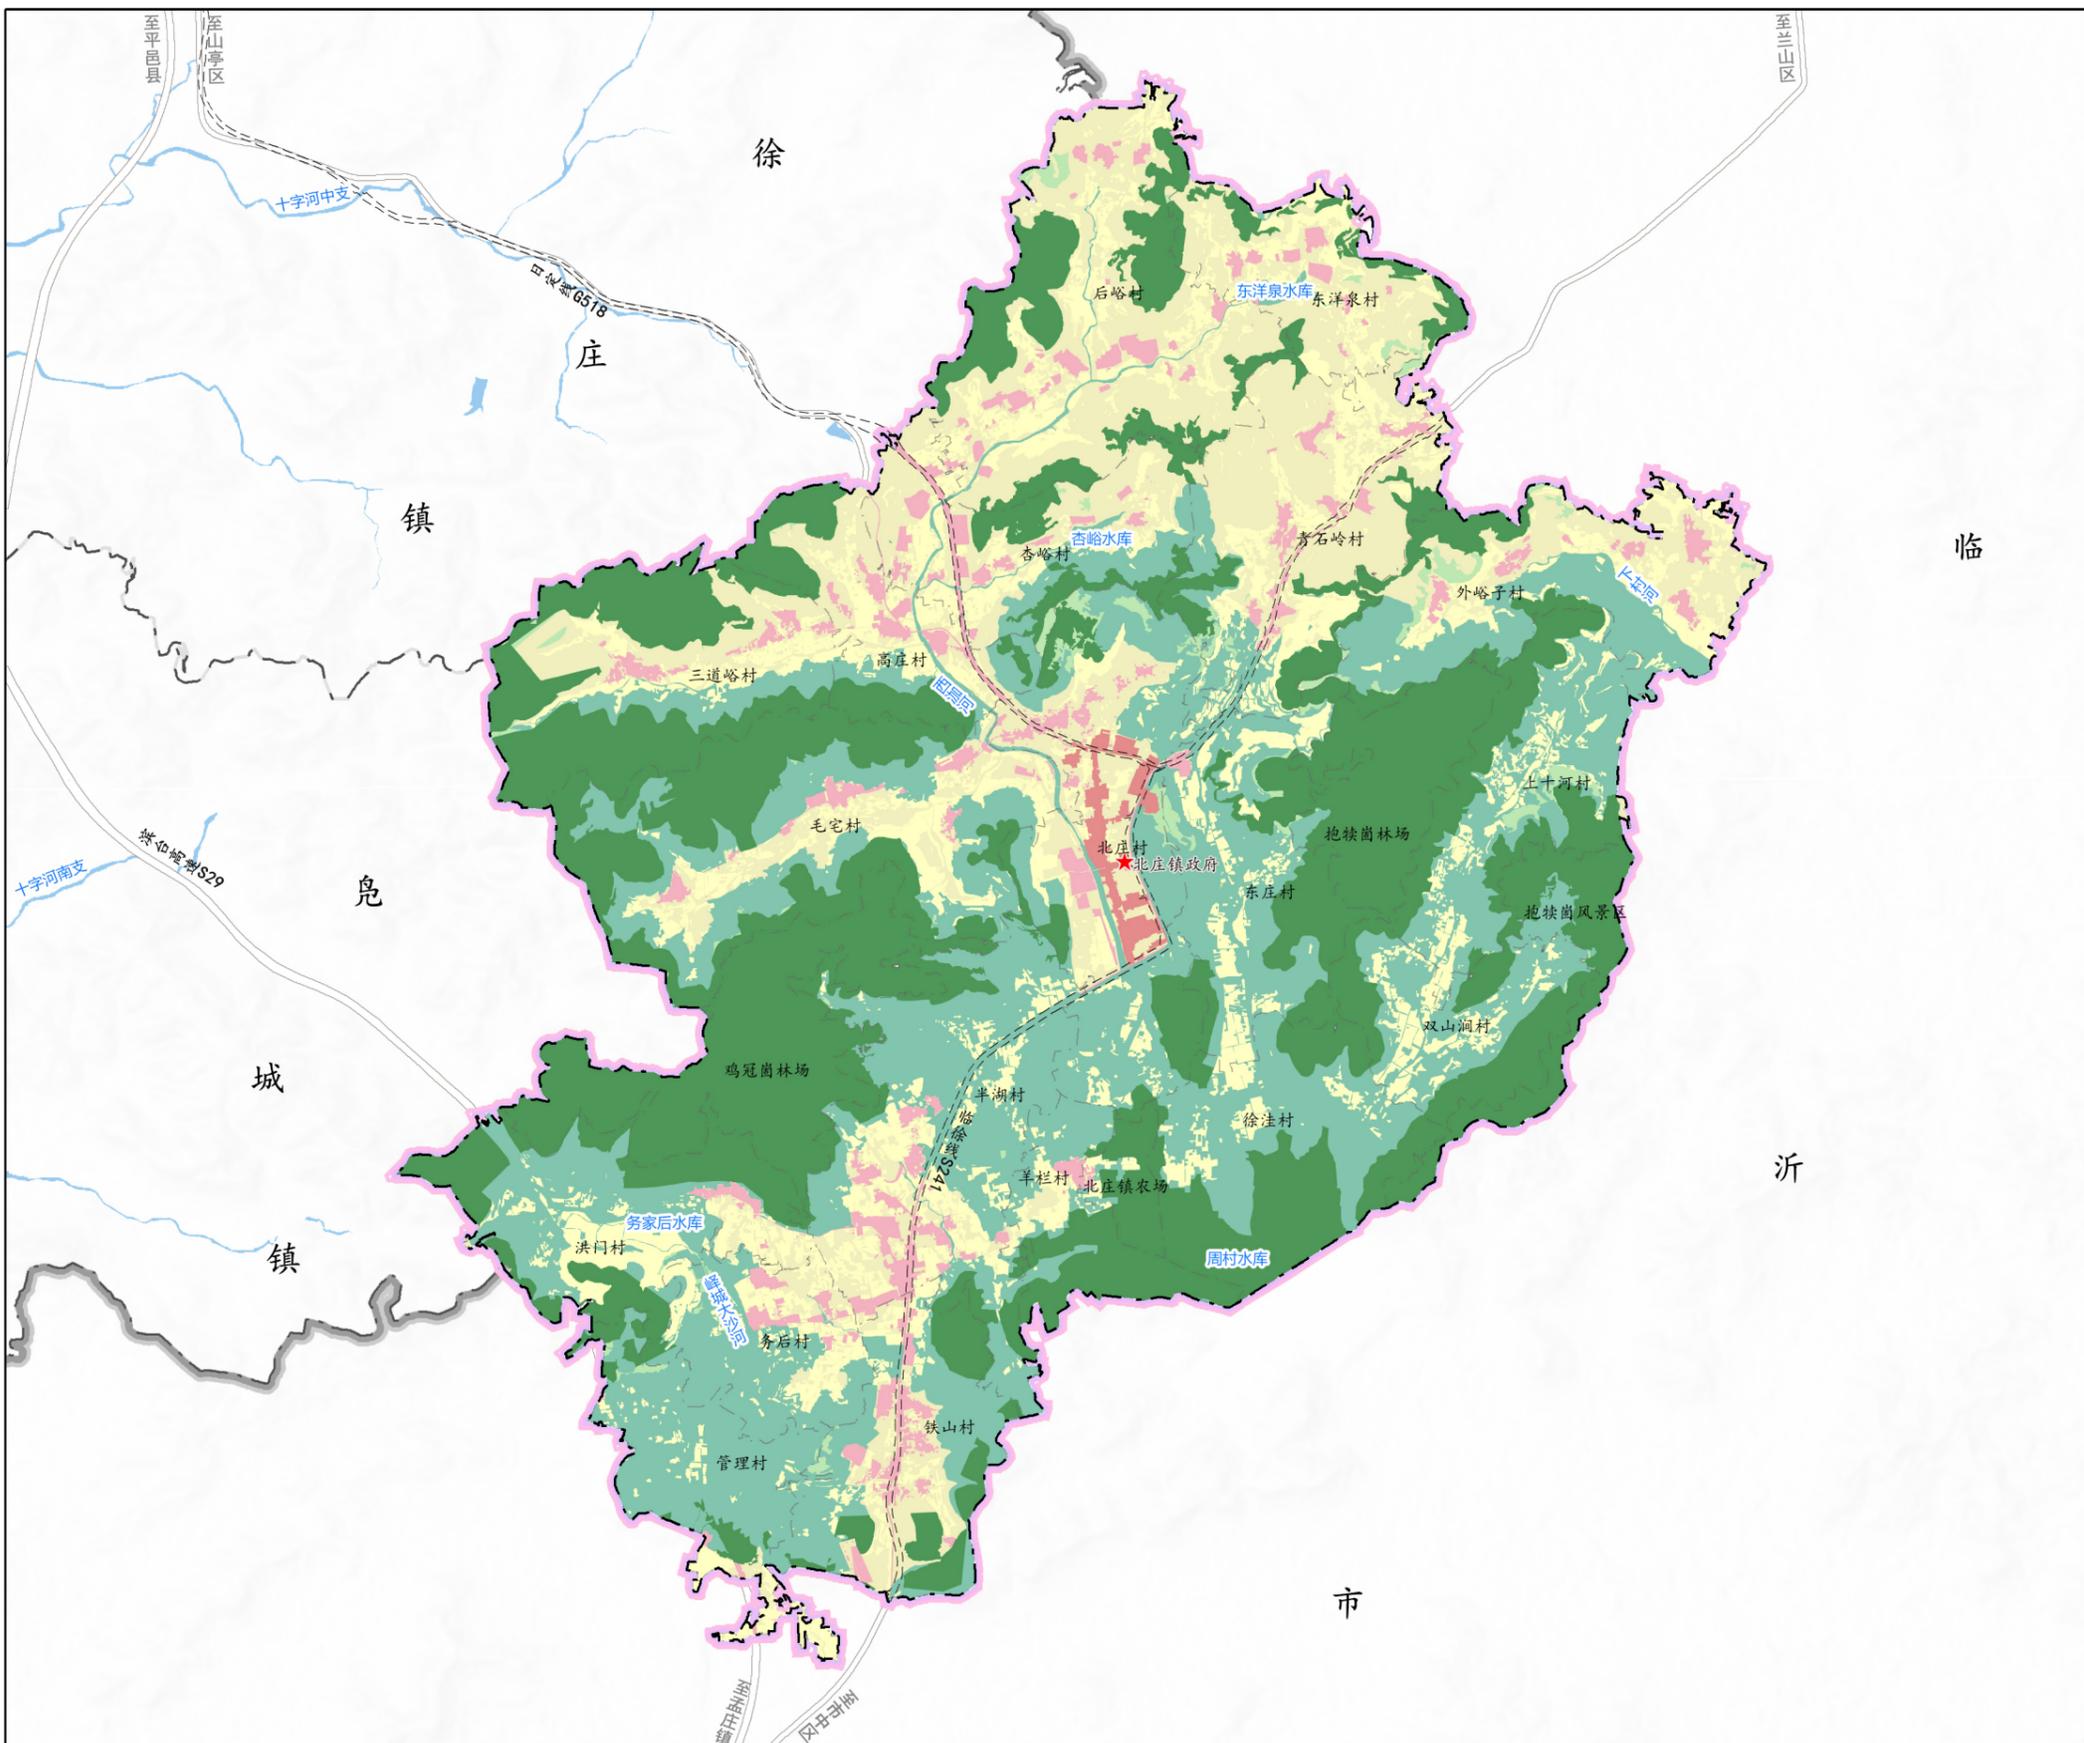


图例	
<span style="display:inline-block; width:15px; height:15px; background-color:#008000;"></span>	生态保护区
<span style="display:inline-block; width:15px; height:15px; background-color:#00A080;"></span>	生态控制区
<span style="display:inline-block; width:15px; height:15px; background-color:#FFFF00;"></span>	农田保护区
<span style="display:inline-block; width:15px; height:15px; background-color:#C00000;"></span>	城镇集中建设区
<span style="display:inline-block; width:15px; height:15px; background-color:#FF69B4;"></span>	村庄建设区
<span style="display:inline-block; width:15px; height:15px; background-color:#FFD700;"></span>	一般农业区
<span style="display:inline-block; width:15px; height:15px; background-color:#90EE90;"></span>	林业发展区
<span style="display:inline-block; width:15px; border-bottom:1px dashed black;"></span>	规划范围
<span style="display:inline-block; width:15px; border-bottom:1px solid black;"></span>	区界
<span style="display:inline-block; width:15px; border-bottom:1px dashed black;"></span>	镇界
<span style="display:inline-block; width:15px; border-bottom:1px dotted black;"></span>	村界

# 枣庄市山亭区北庄镇国土空间规划（2021-2035年）

## 镇区国土空间规划分区图

### 图例

- 居住生活区
- 综合服务区
- 商业商务区
- 工业发展区
- 绿地休闲区
- 物流仓储区
- 战略预留区
- 陆地水域
- 主要道路
- 镇域边界
- 村庄边界
- 城镇开发边界（镇区范围）

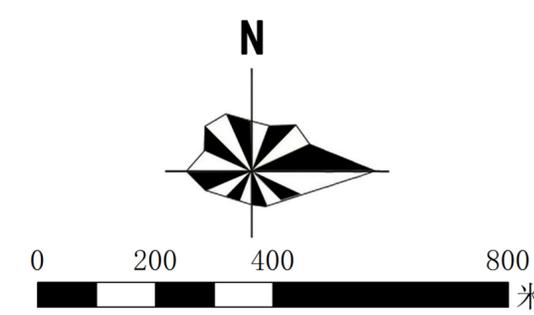

# 枣庄市山亭区北庄镇国土空间规划（2021-2035年）

## 镇区国土空间结构规划图

### 图例

- 城镇中心
- 城镇发展带
- 生态廊道
- 生活服务片区
- 产业发展片区
- 陆地水域
- 主要道路
- 镇域边界
- 村庄边界
- 城镇开发边界（镇区范围）

