


枣庄市山亭区城头镇国土空间规划（2021-2035年）

国土空间控制线规划图

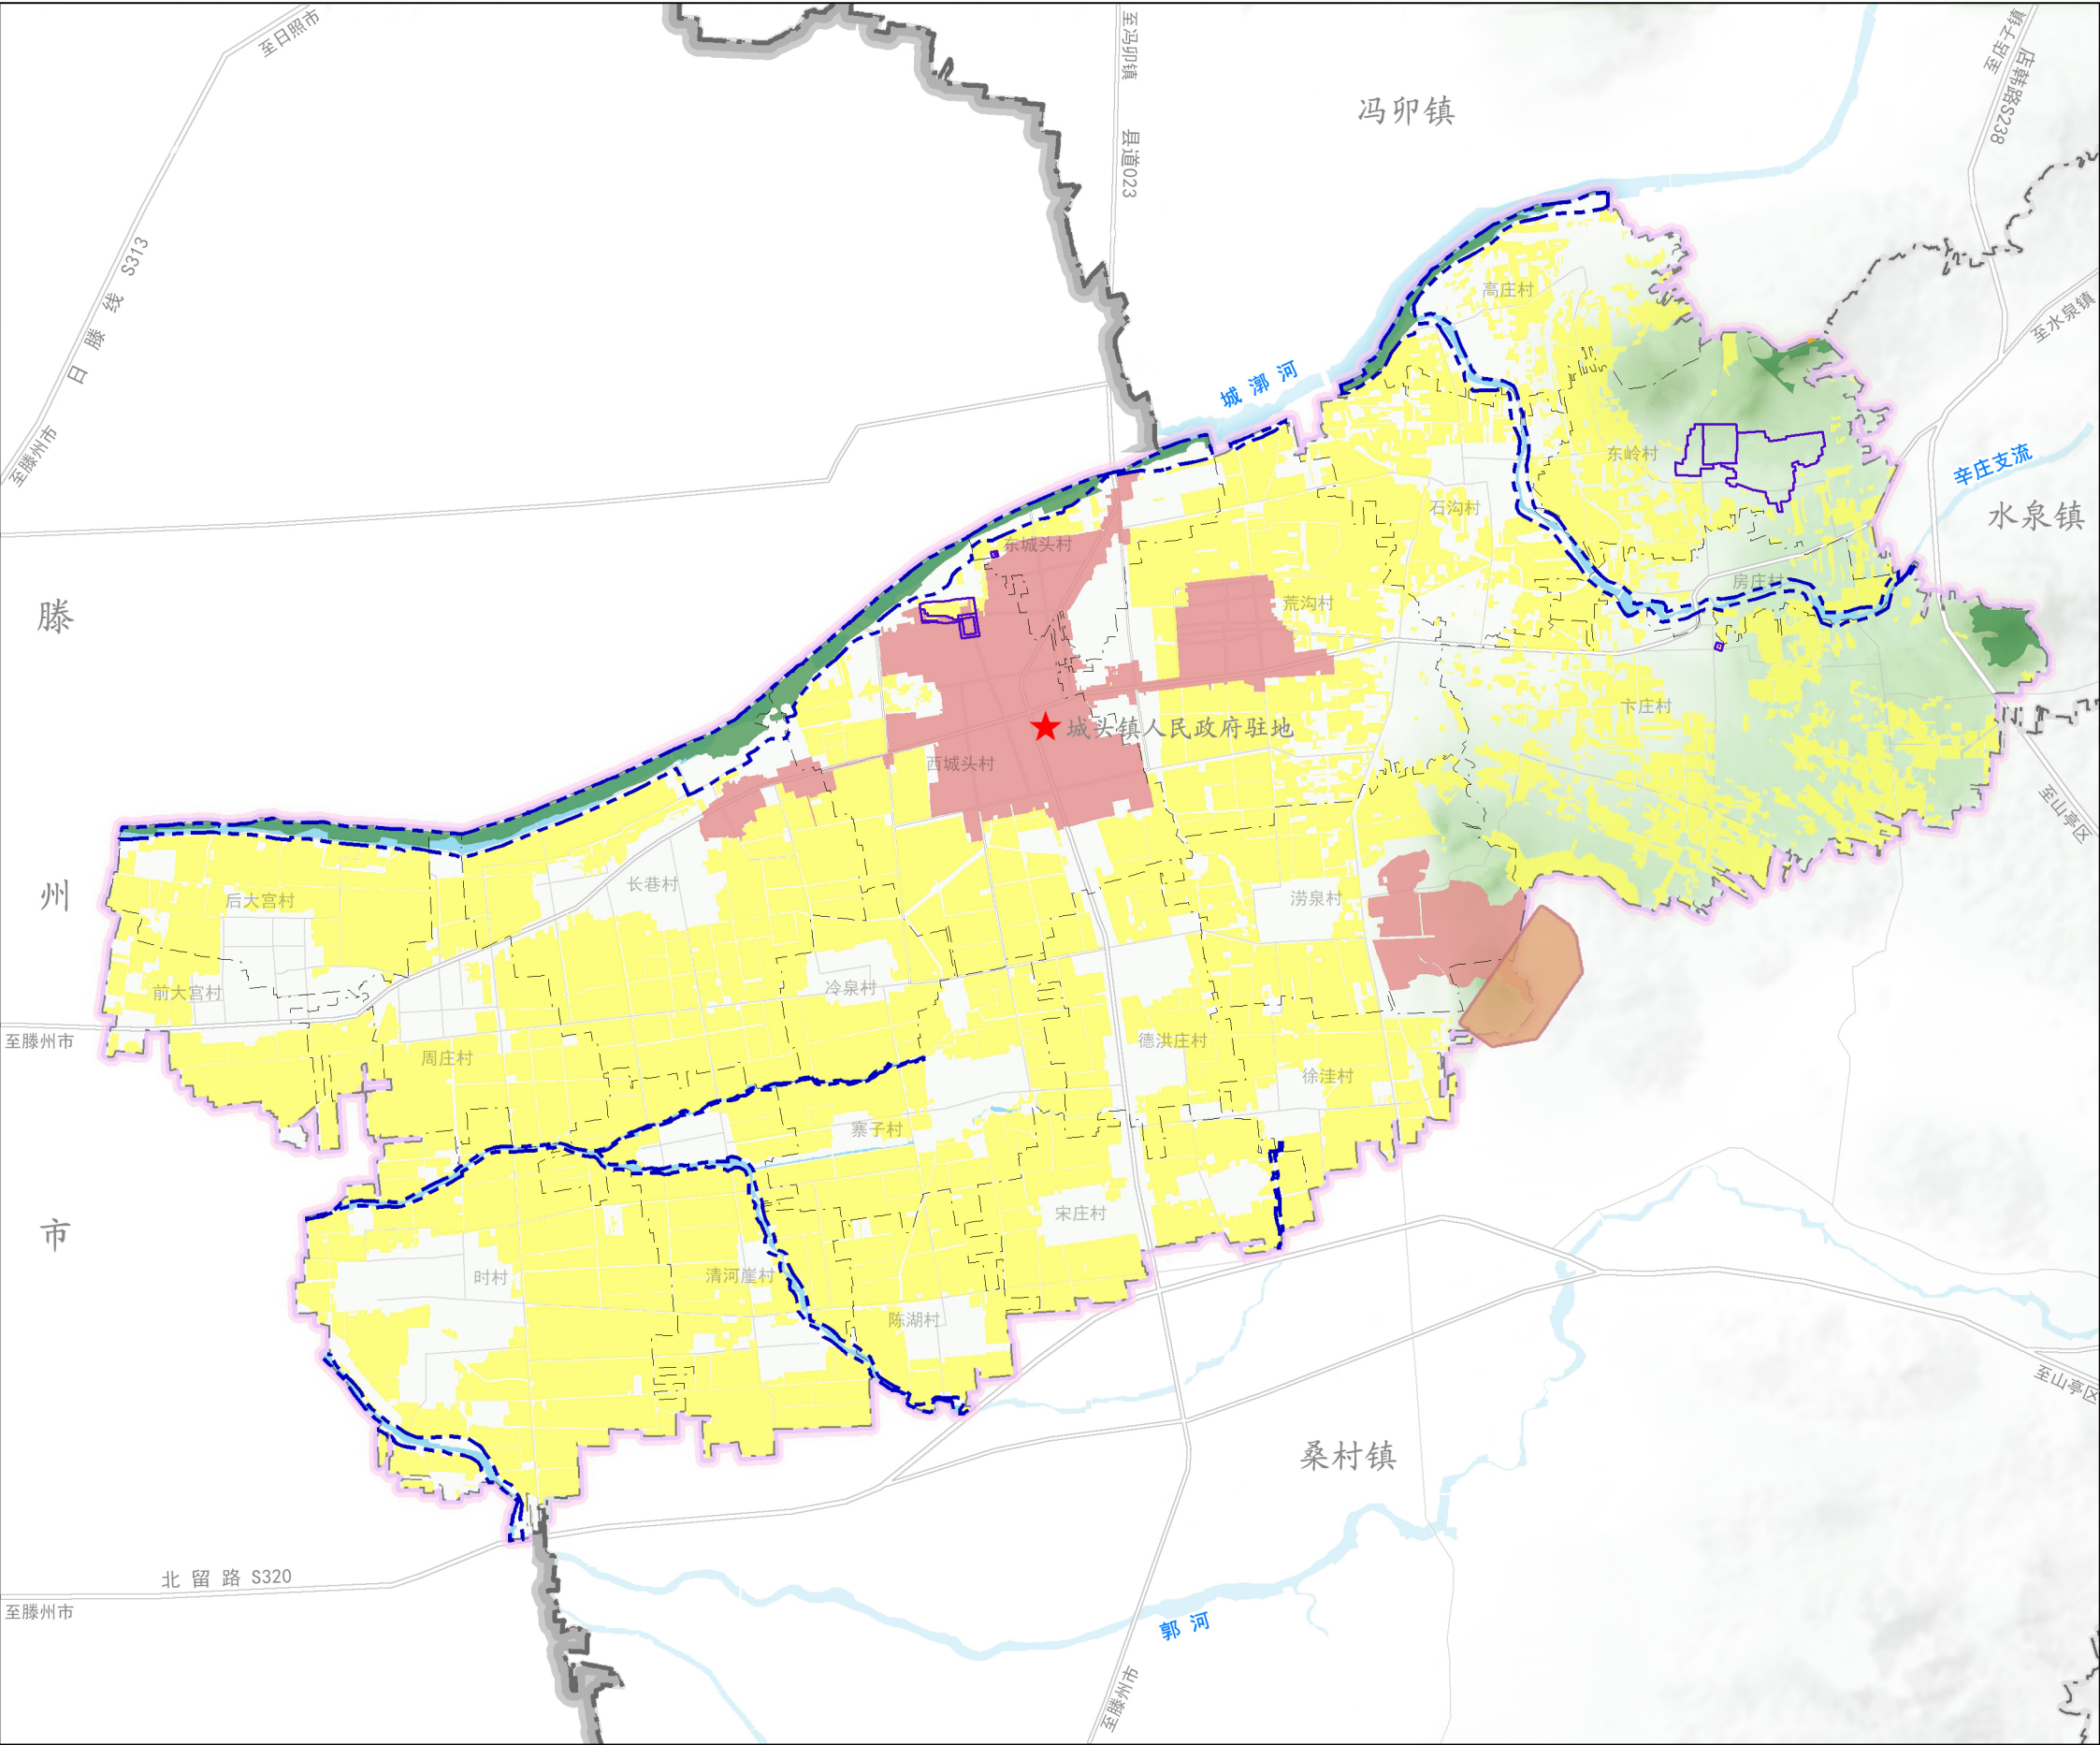

枣庄市山亭区城头镇国土空间规划（2021-2035年）

国土空间规划分区图



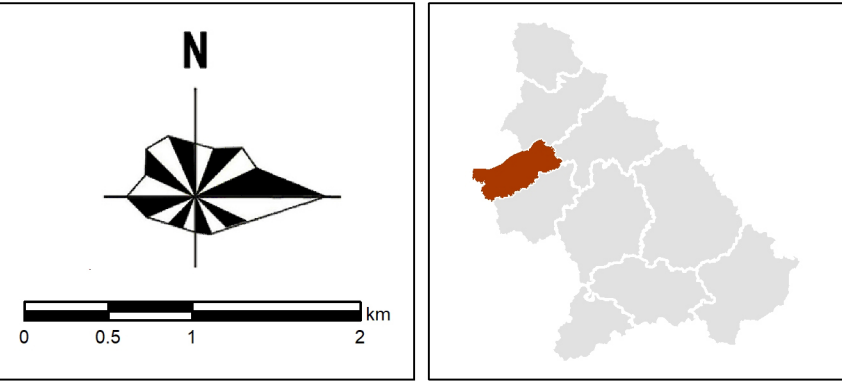


图 例	
生态保护区	林业发展区
生态控制区	规划范围
农田保护区	区界
城镇集中建设区	镇界
村庄建设区	村界
一般农业区	


枣庄市山亭区城头镇国土空间规划（2021-2035年）

综合交通规划图

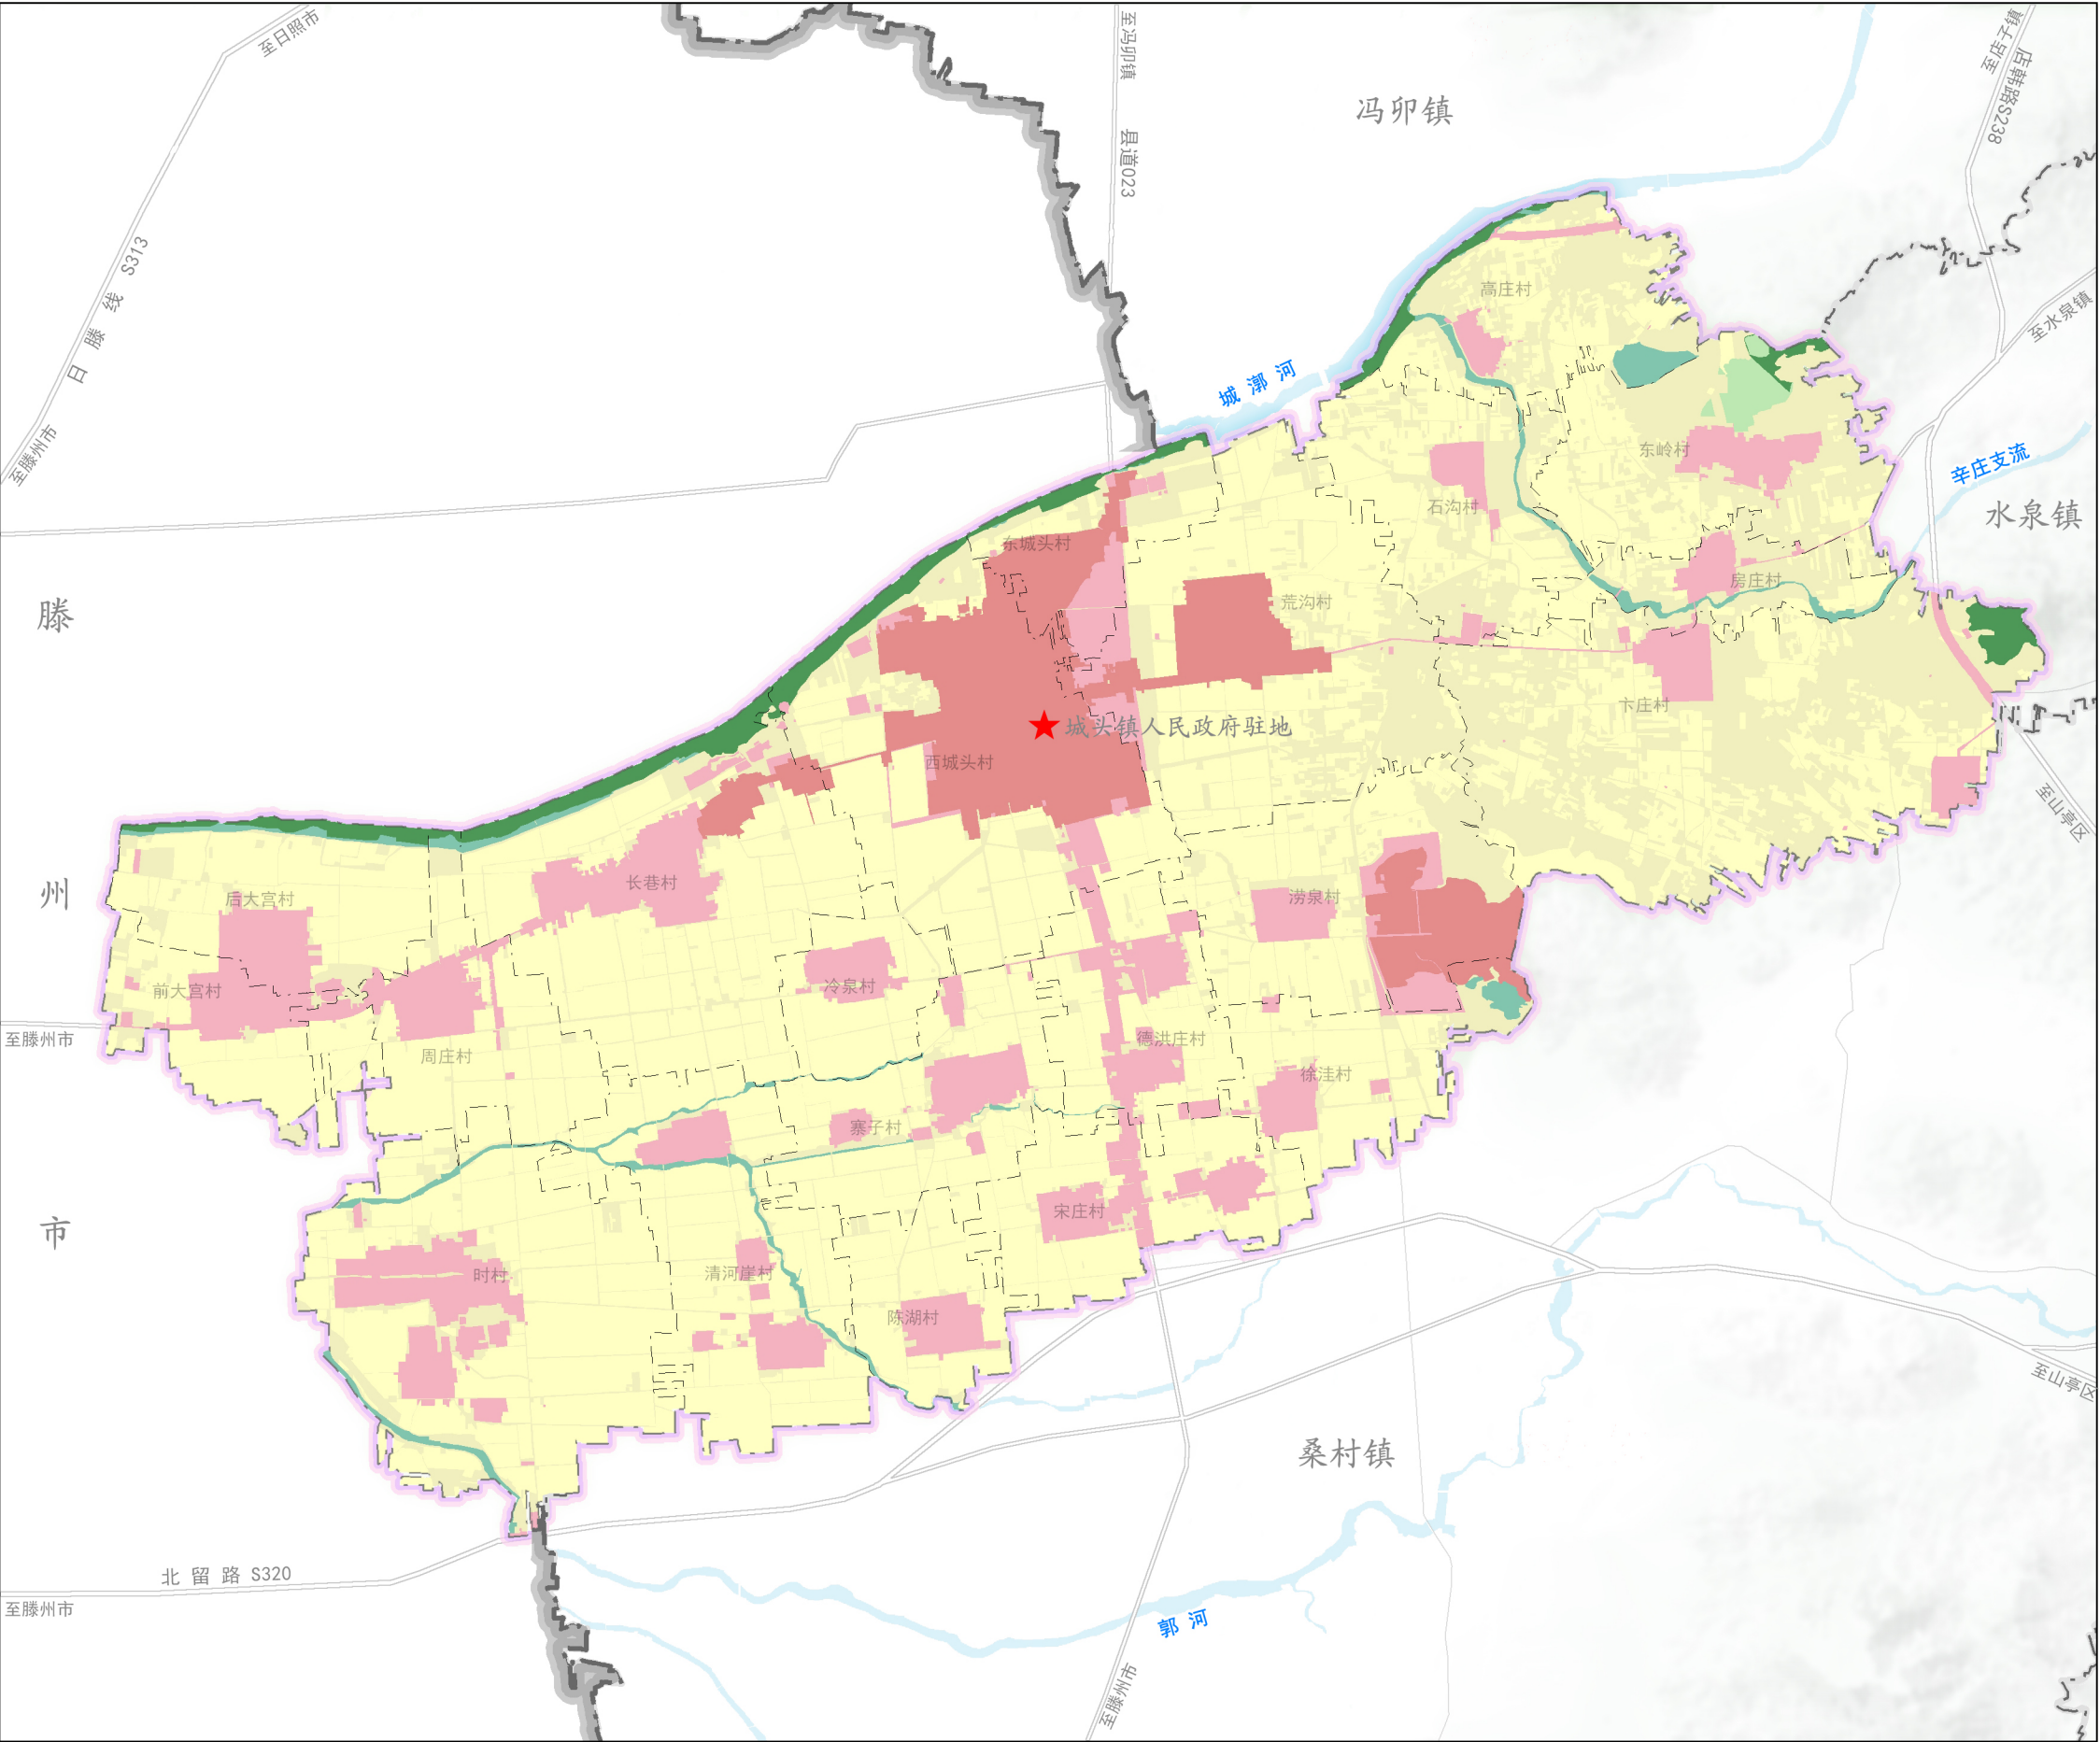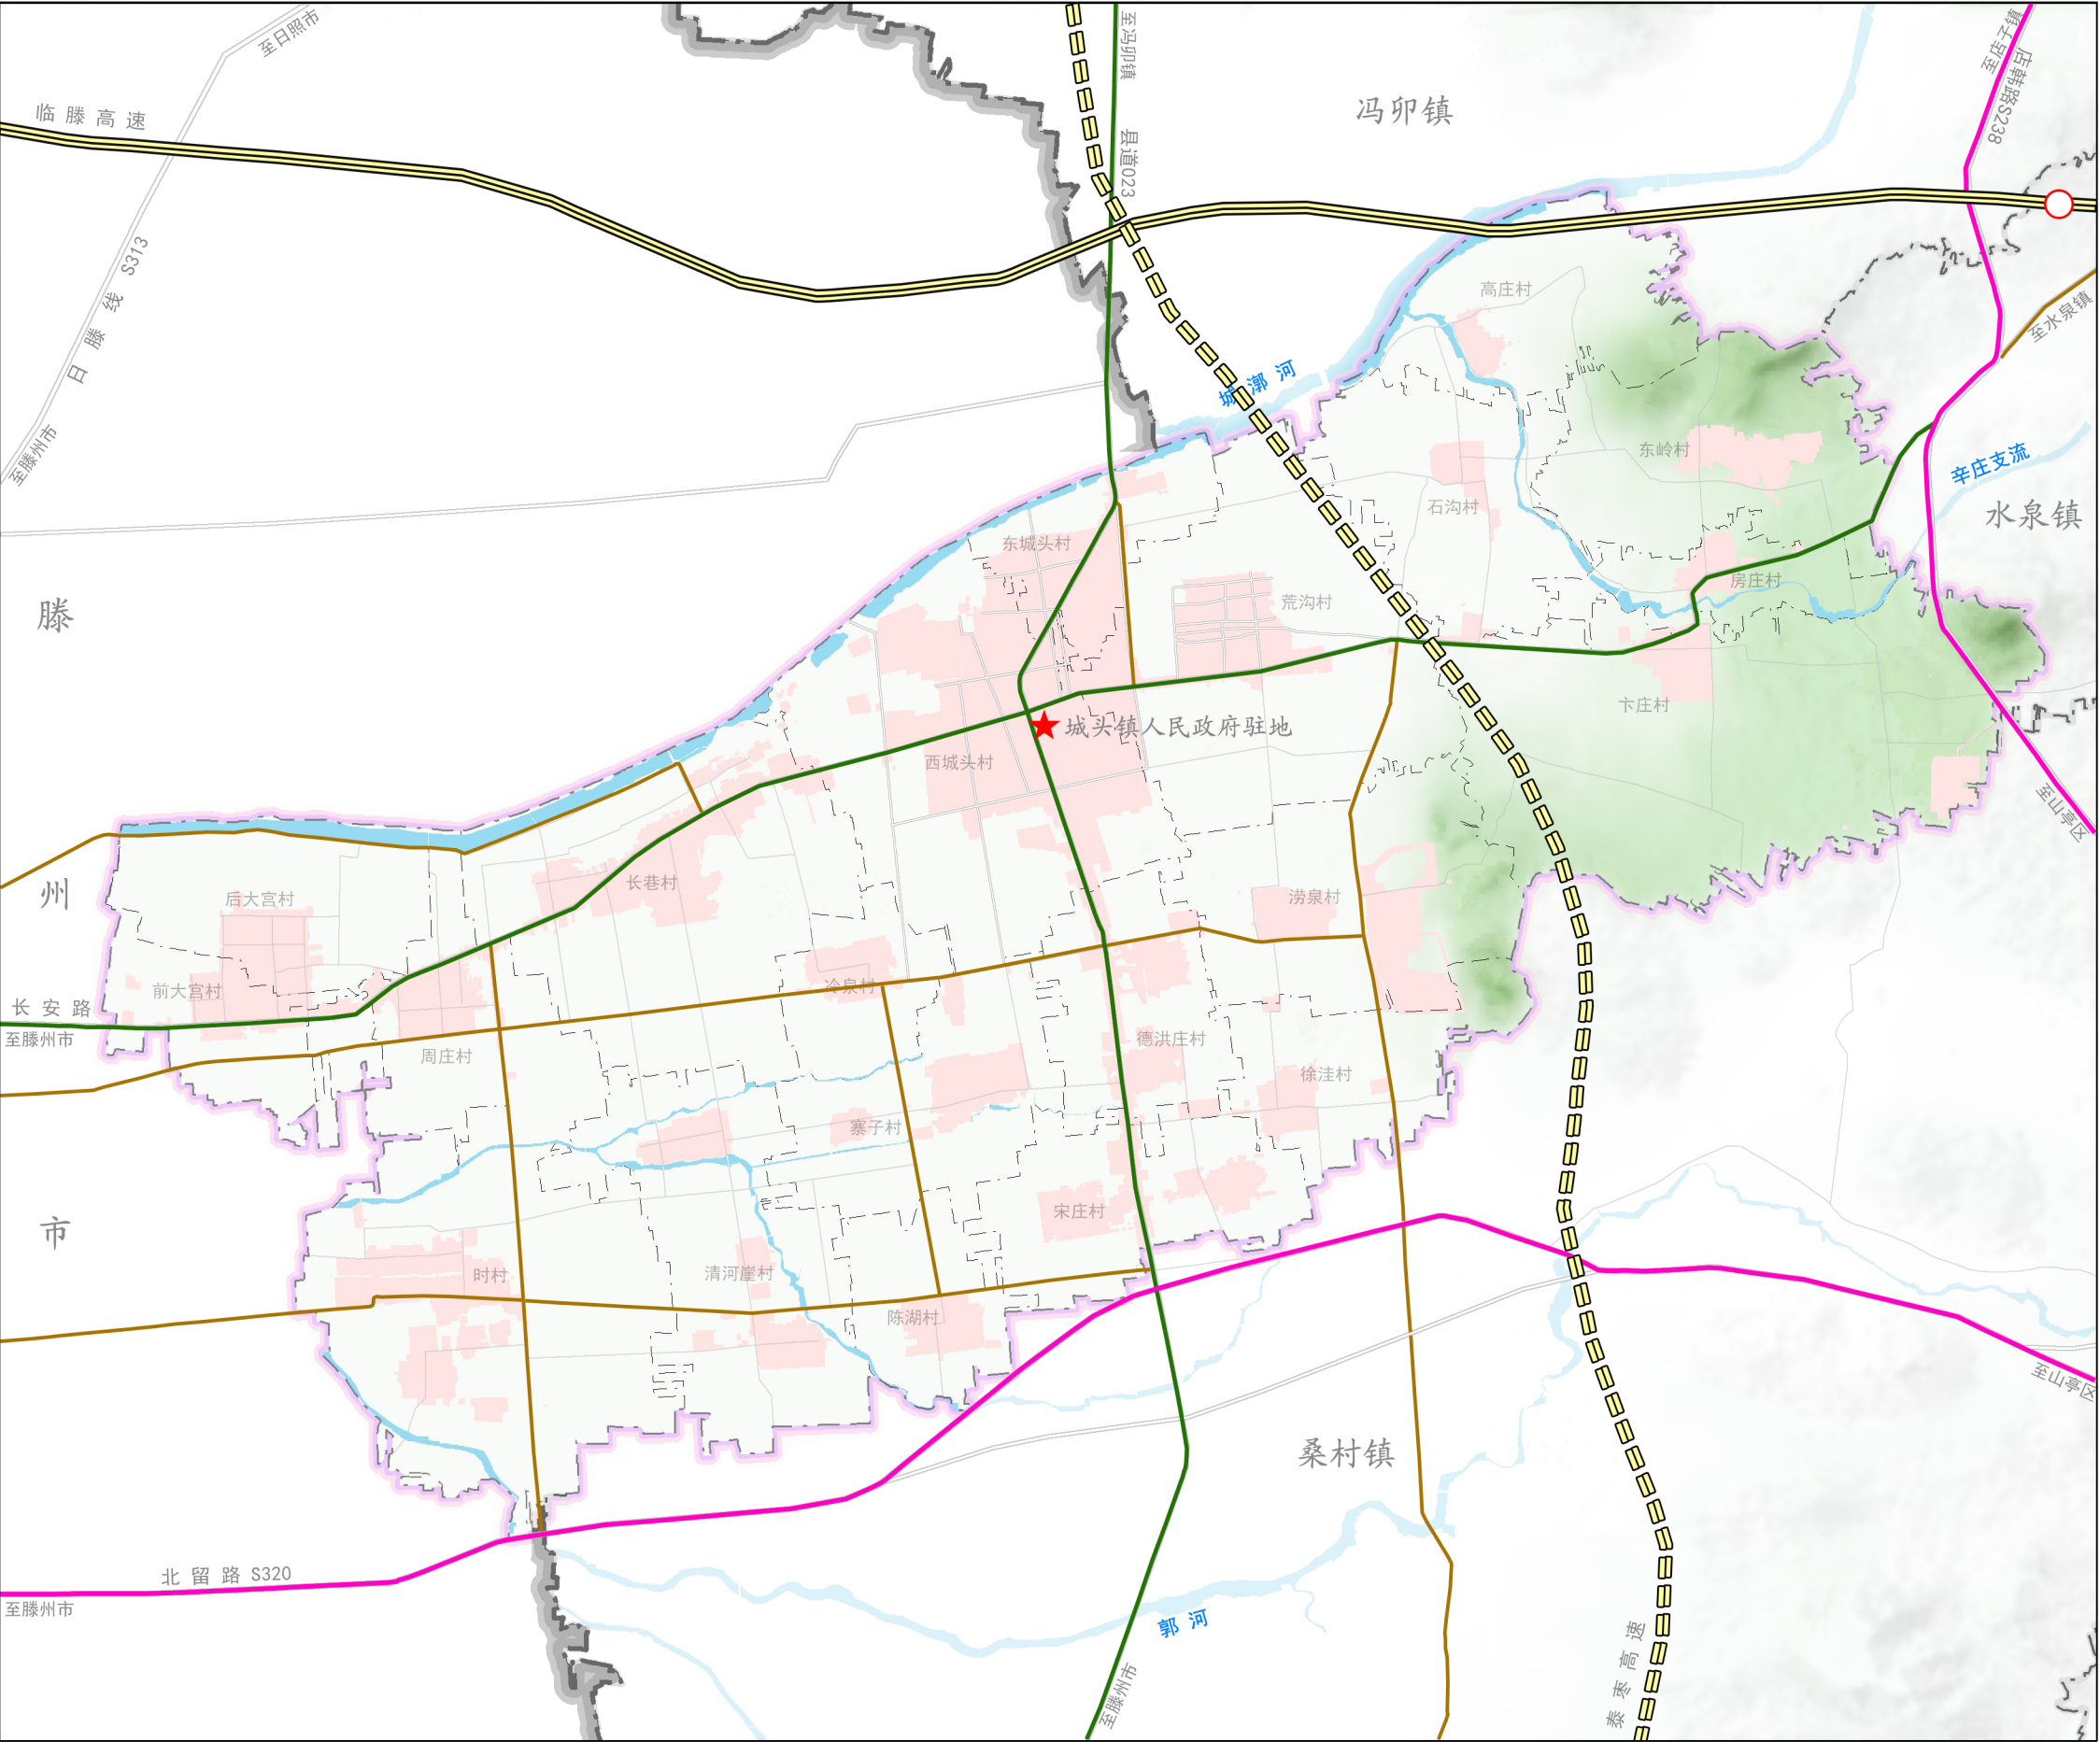


枣庄市山亭区城头镇国土空间规划（2021-2035年）

公共服务设施规划图

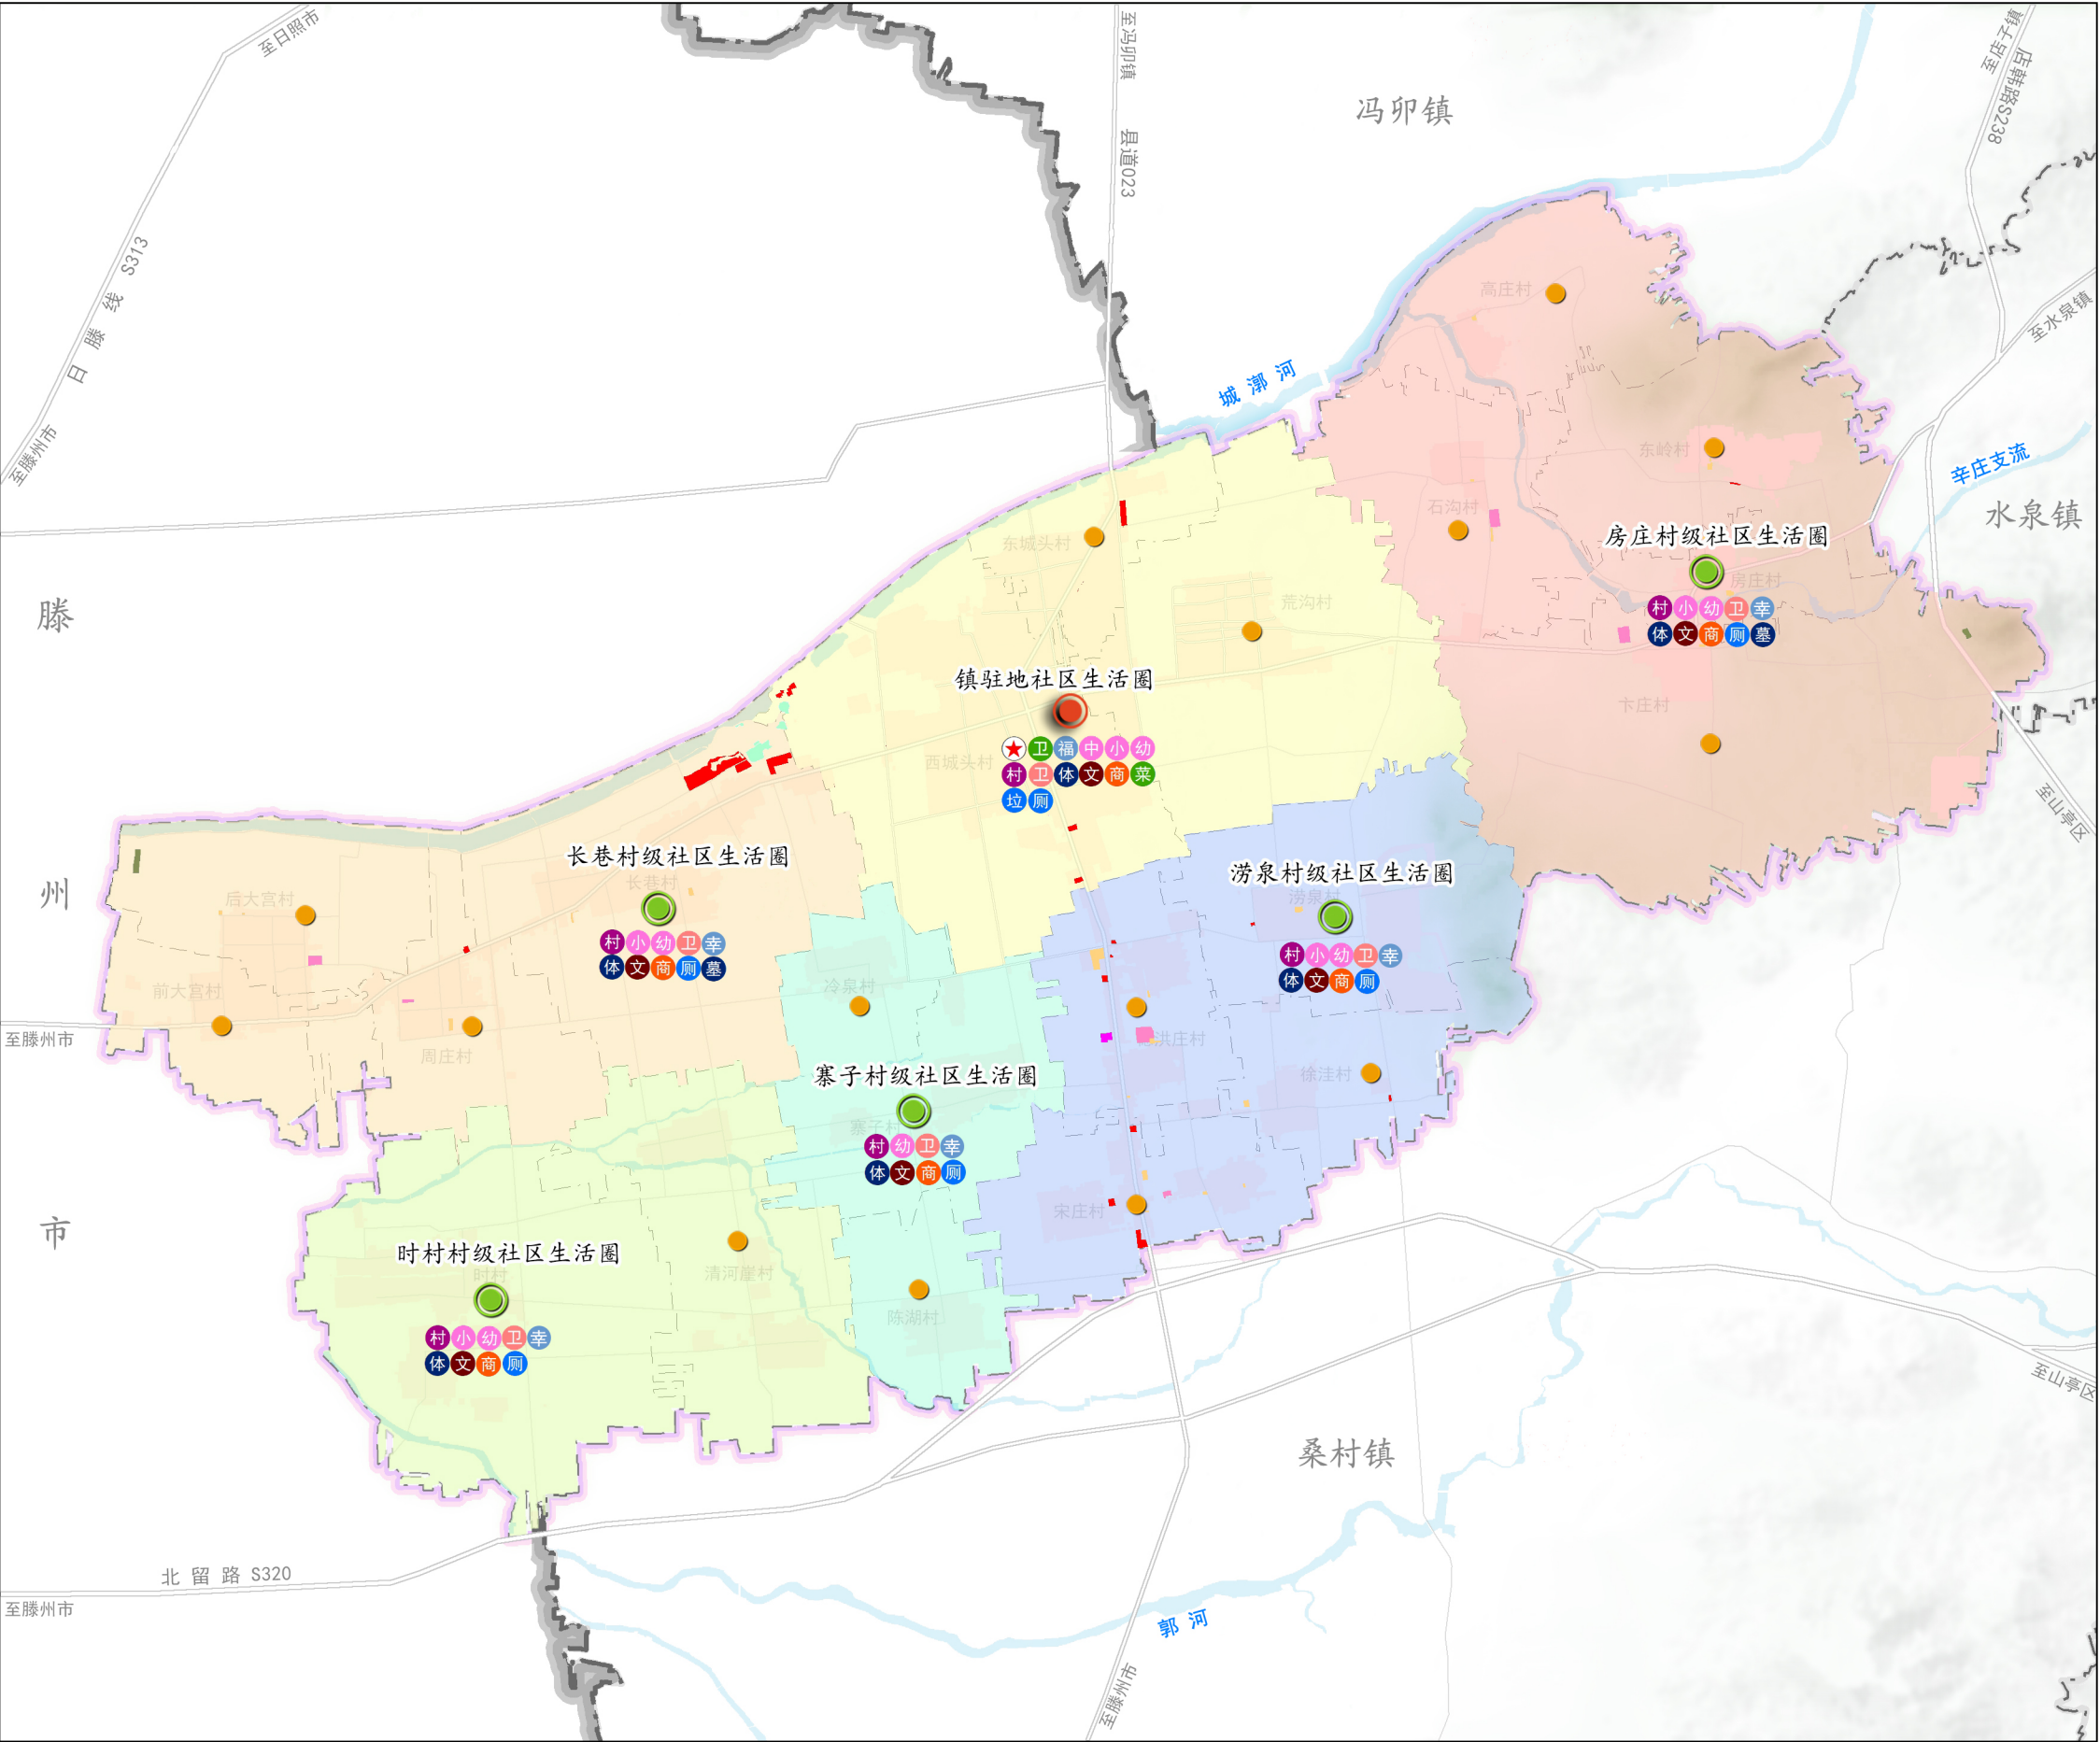

枣庄市山亭区城头镇国土空间规划（2021-2035年）

镇区国土空间规划分区图

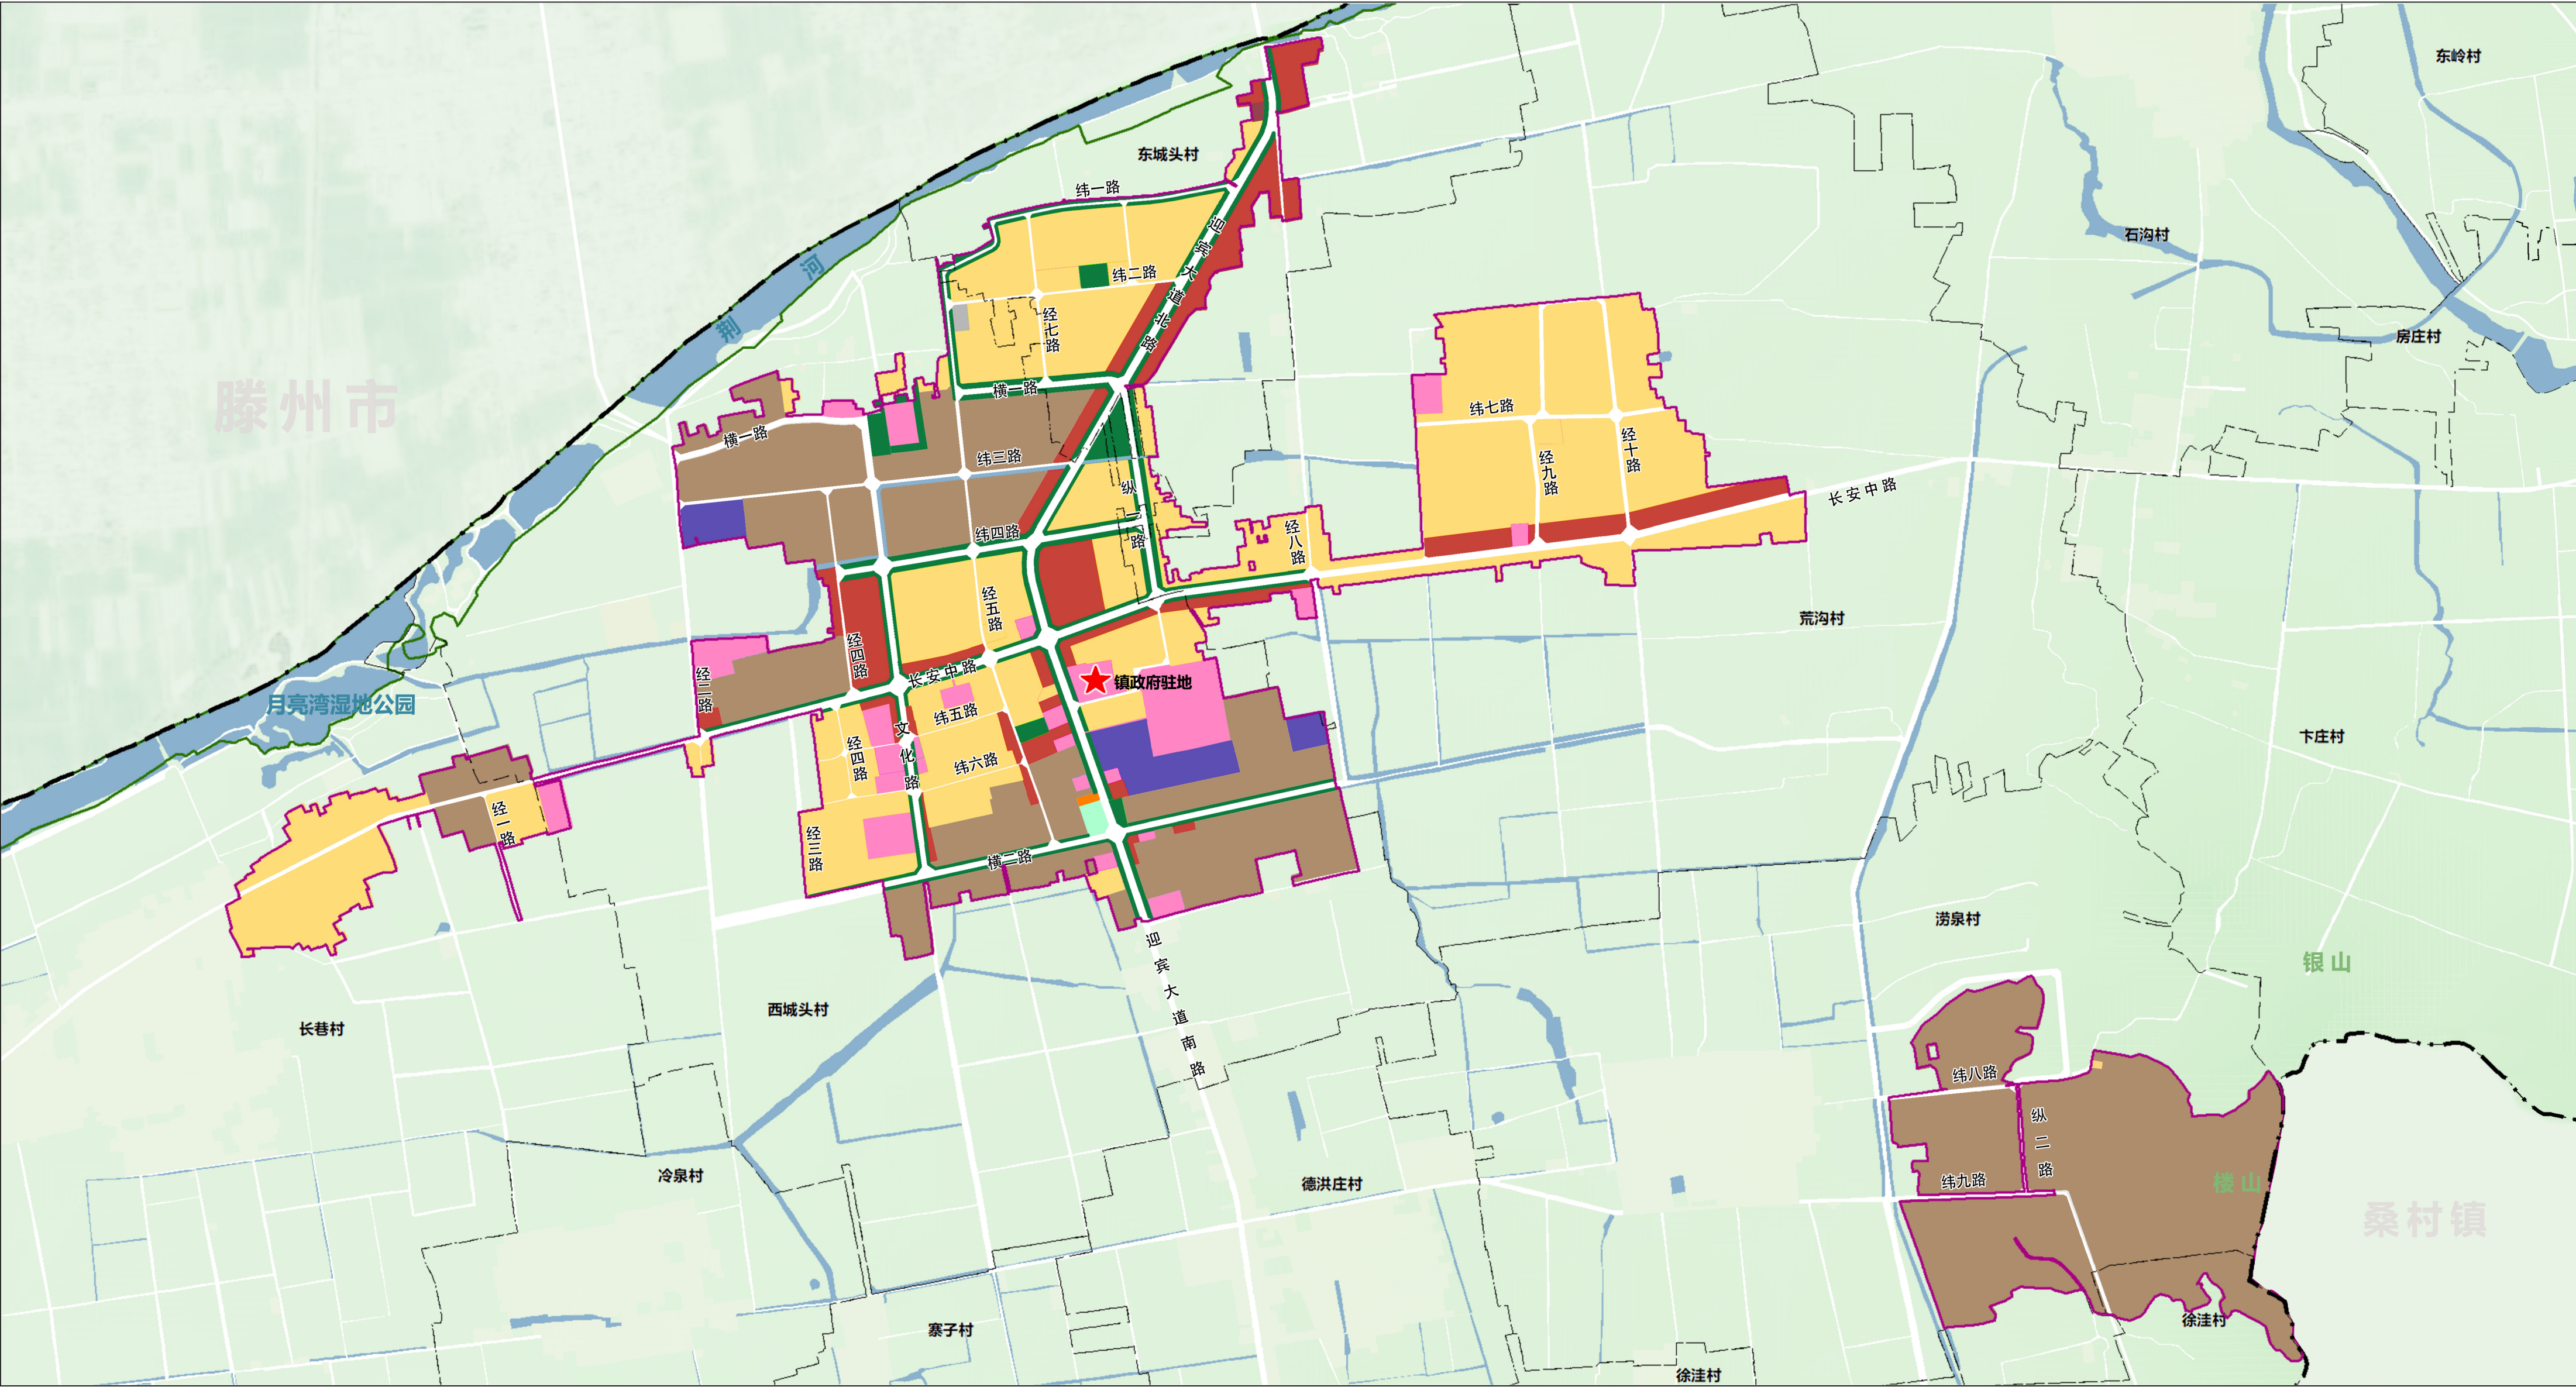

图例

居住生活区	工业发展区	战略预留区	镇域边界
综合服务区	物流仓储区	陆地水域	村庄边界
商业商务区	绿地休闲区	主要道路	城镇开发边界/镇区范围

N

0 100 200 500 m

枣庄市山亭区城头镇国土空间规划（2021-2035年）

镇区空间结构规划图

