



枣庄市山亭区凫城镇国土空间规划（2021-2035年）

国土空间控制线规划图

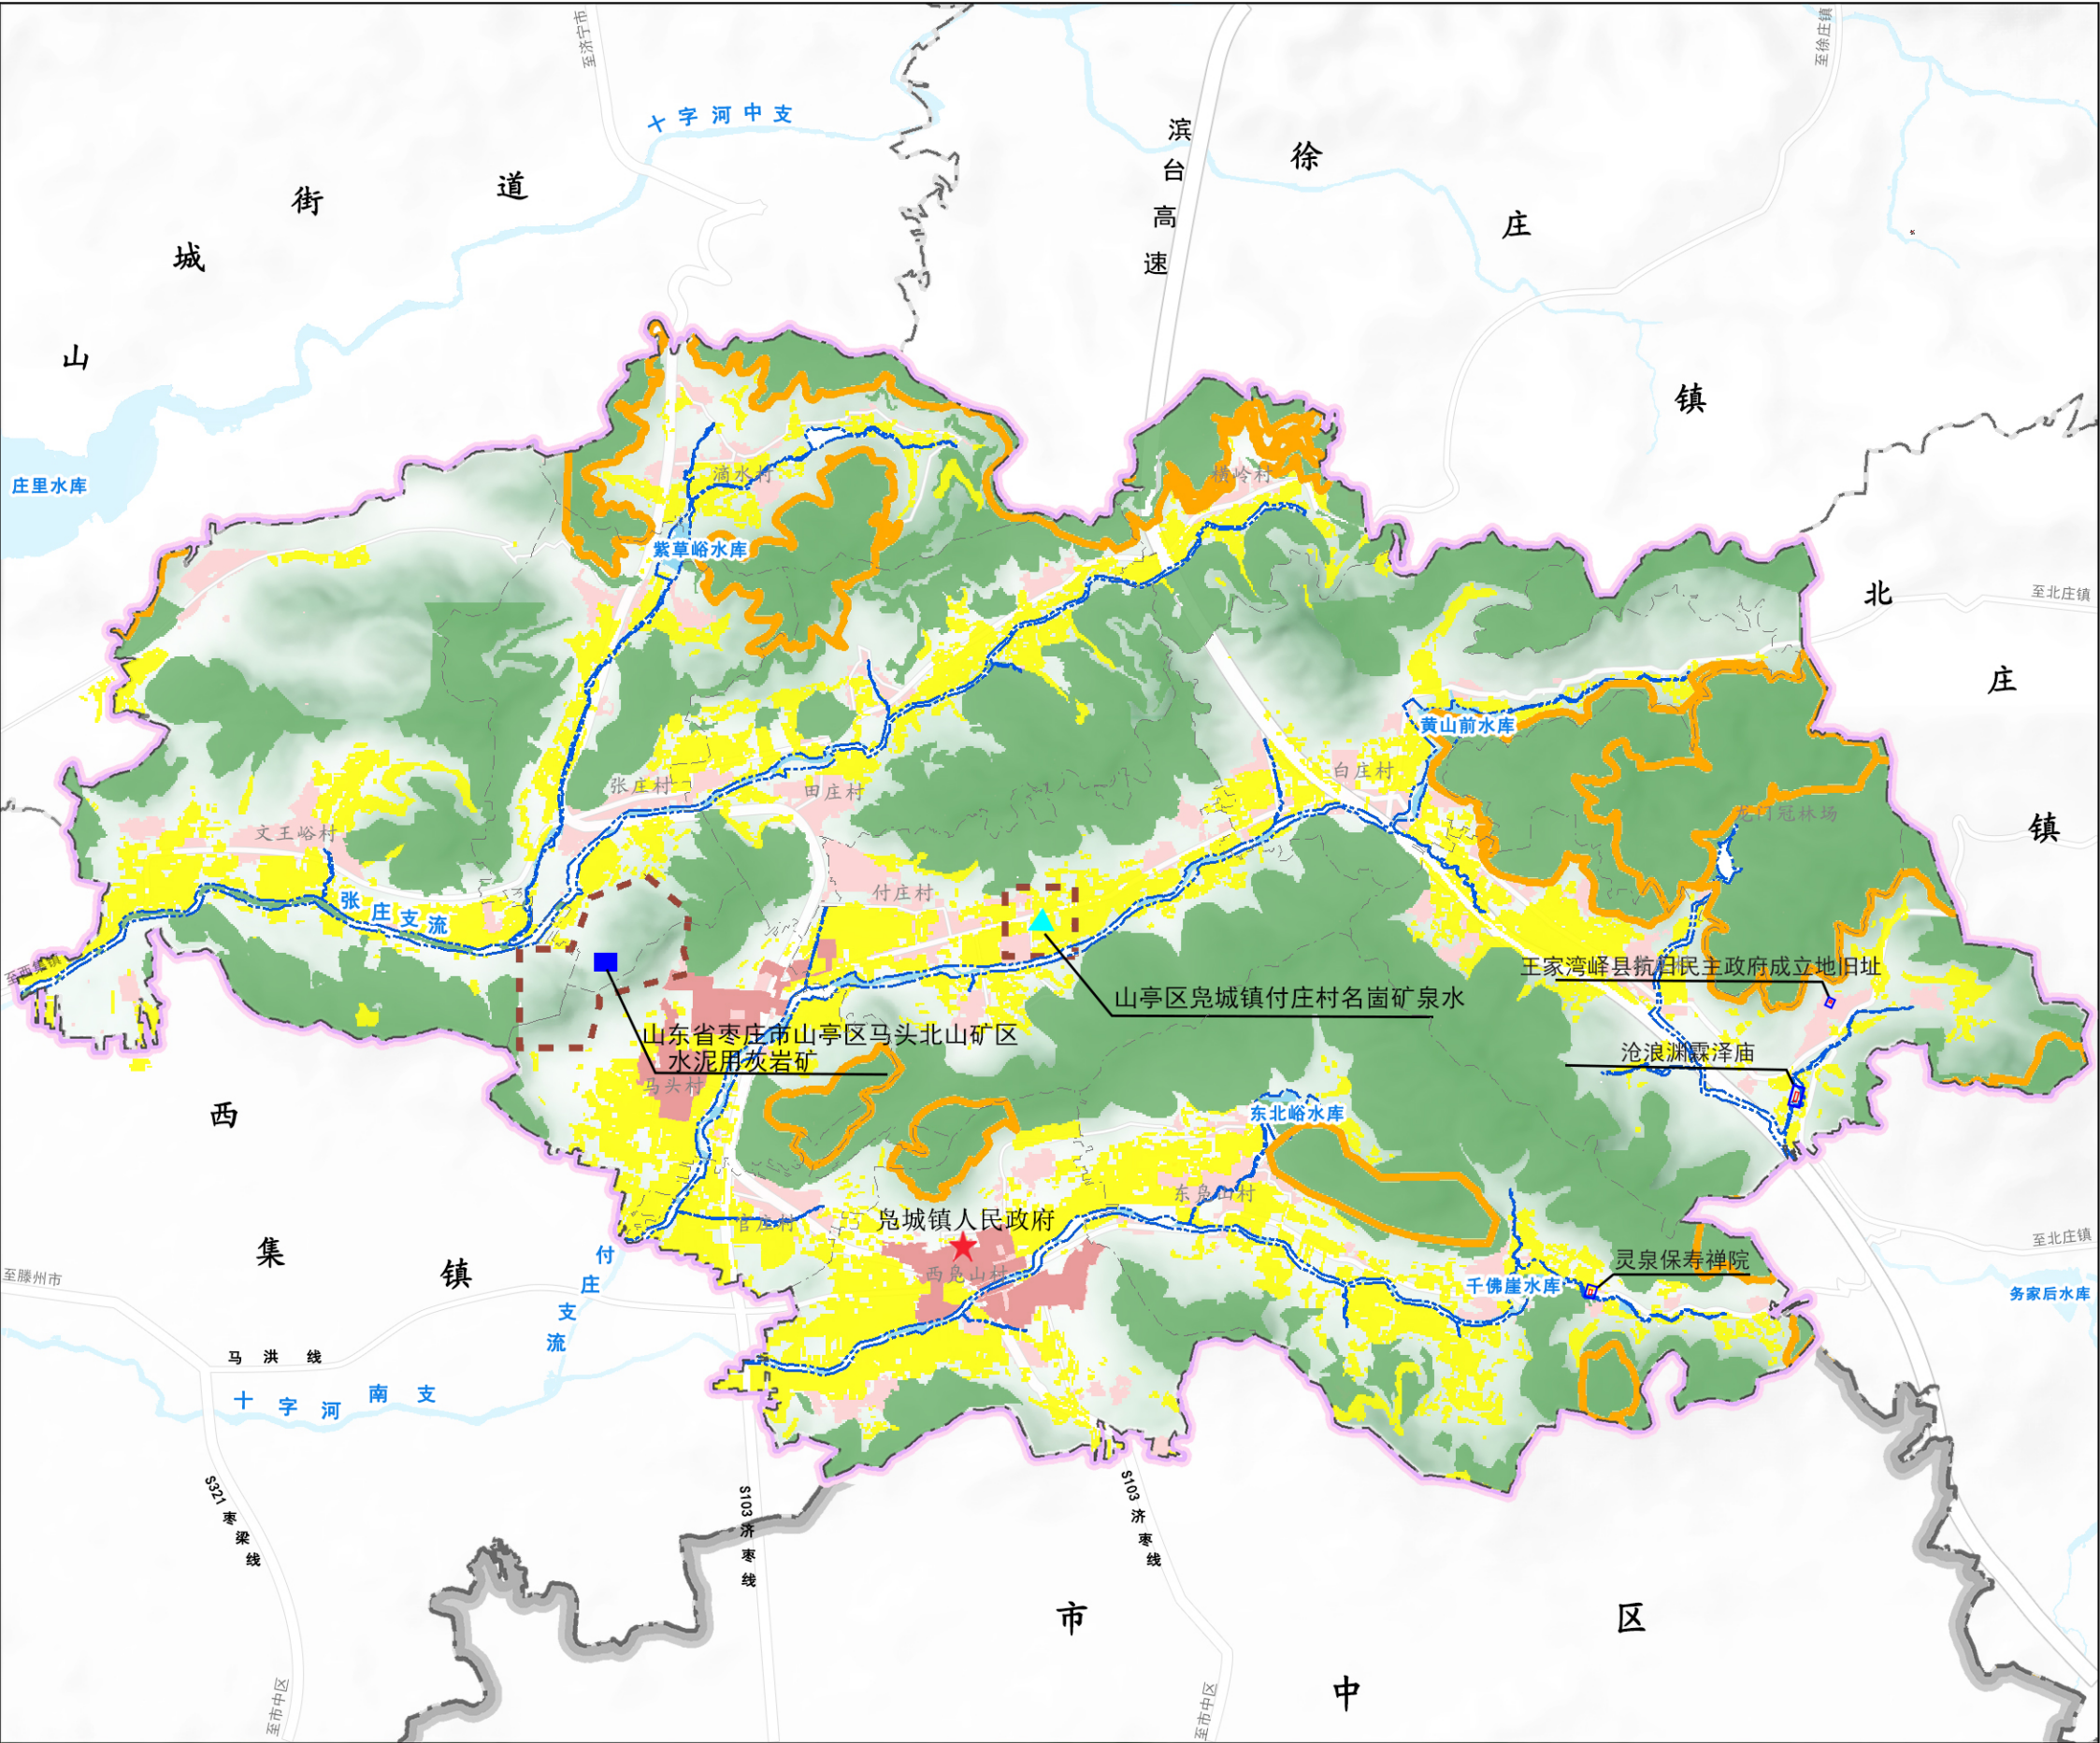


枣庄市山亭区凫城镇国土空间规划（2021-2035年）

国土空间规划分区图

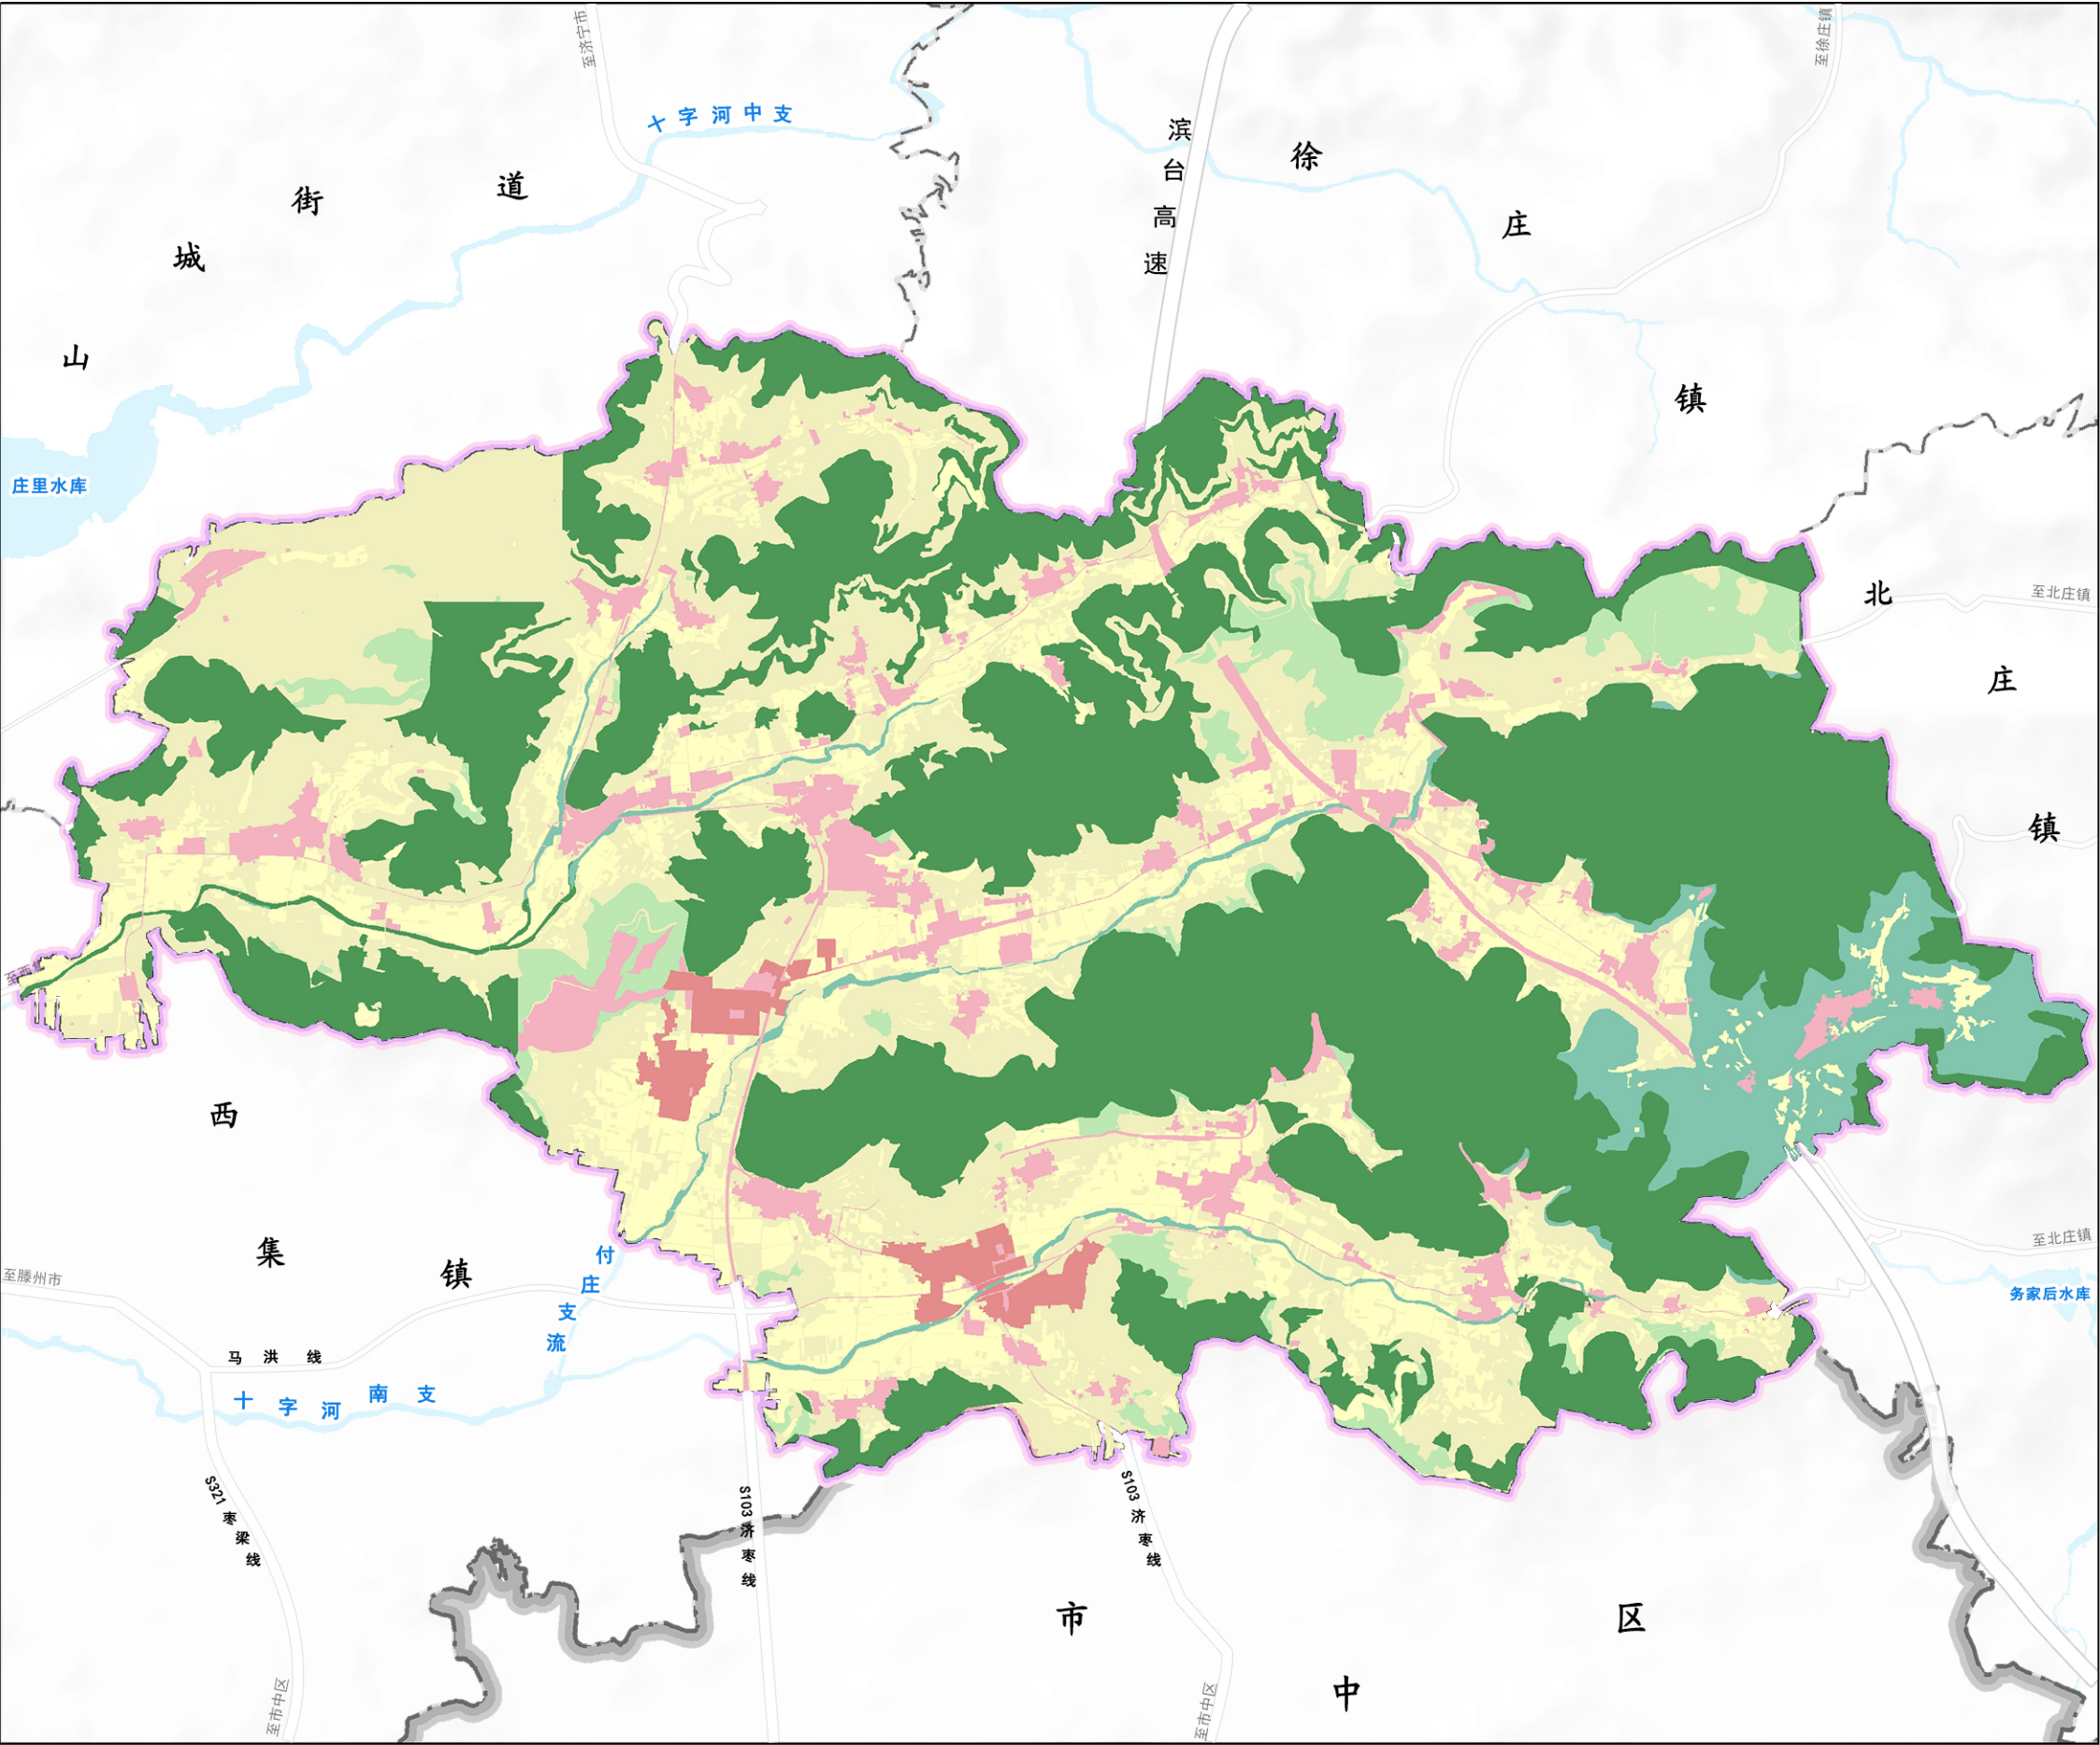

枣庄市山亭区凫城镇国土空间规划（2021-2035年）

综合交通规划图

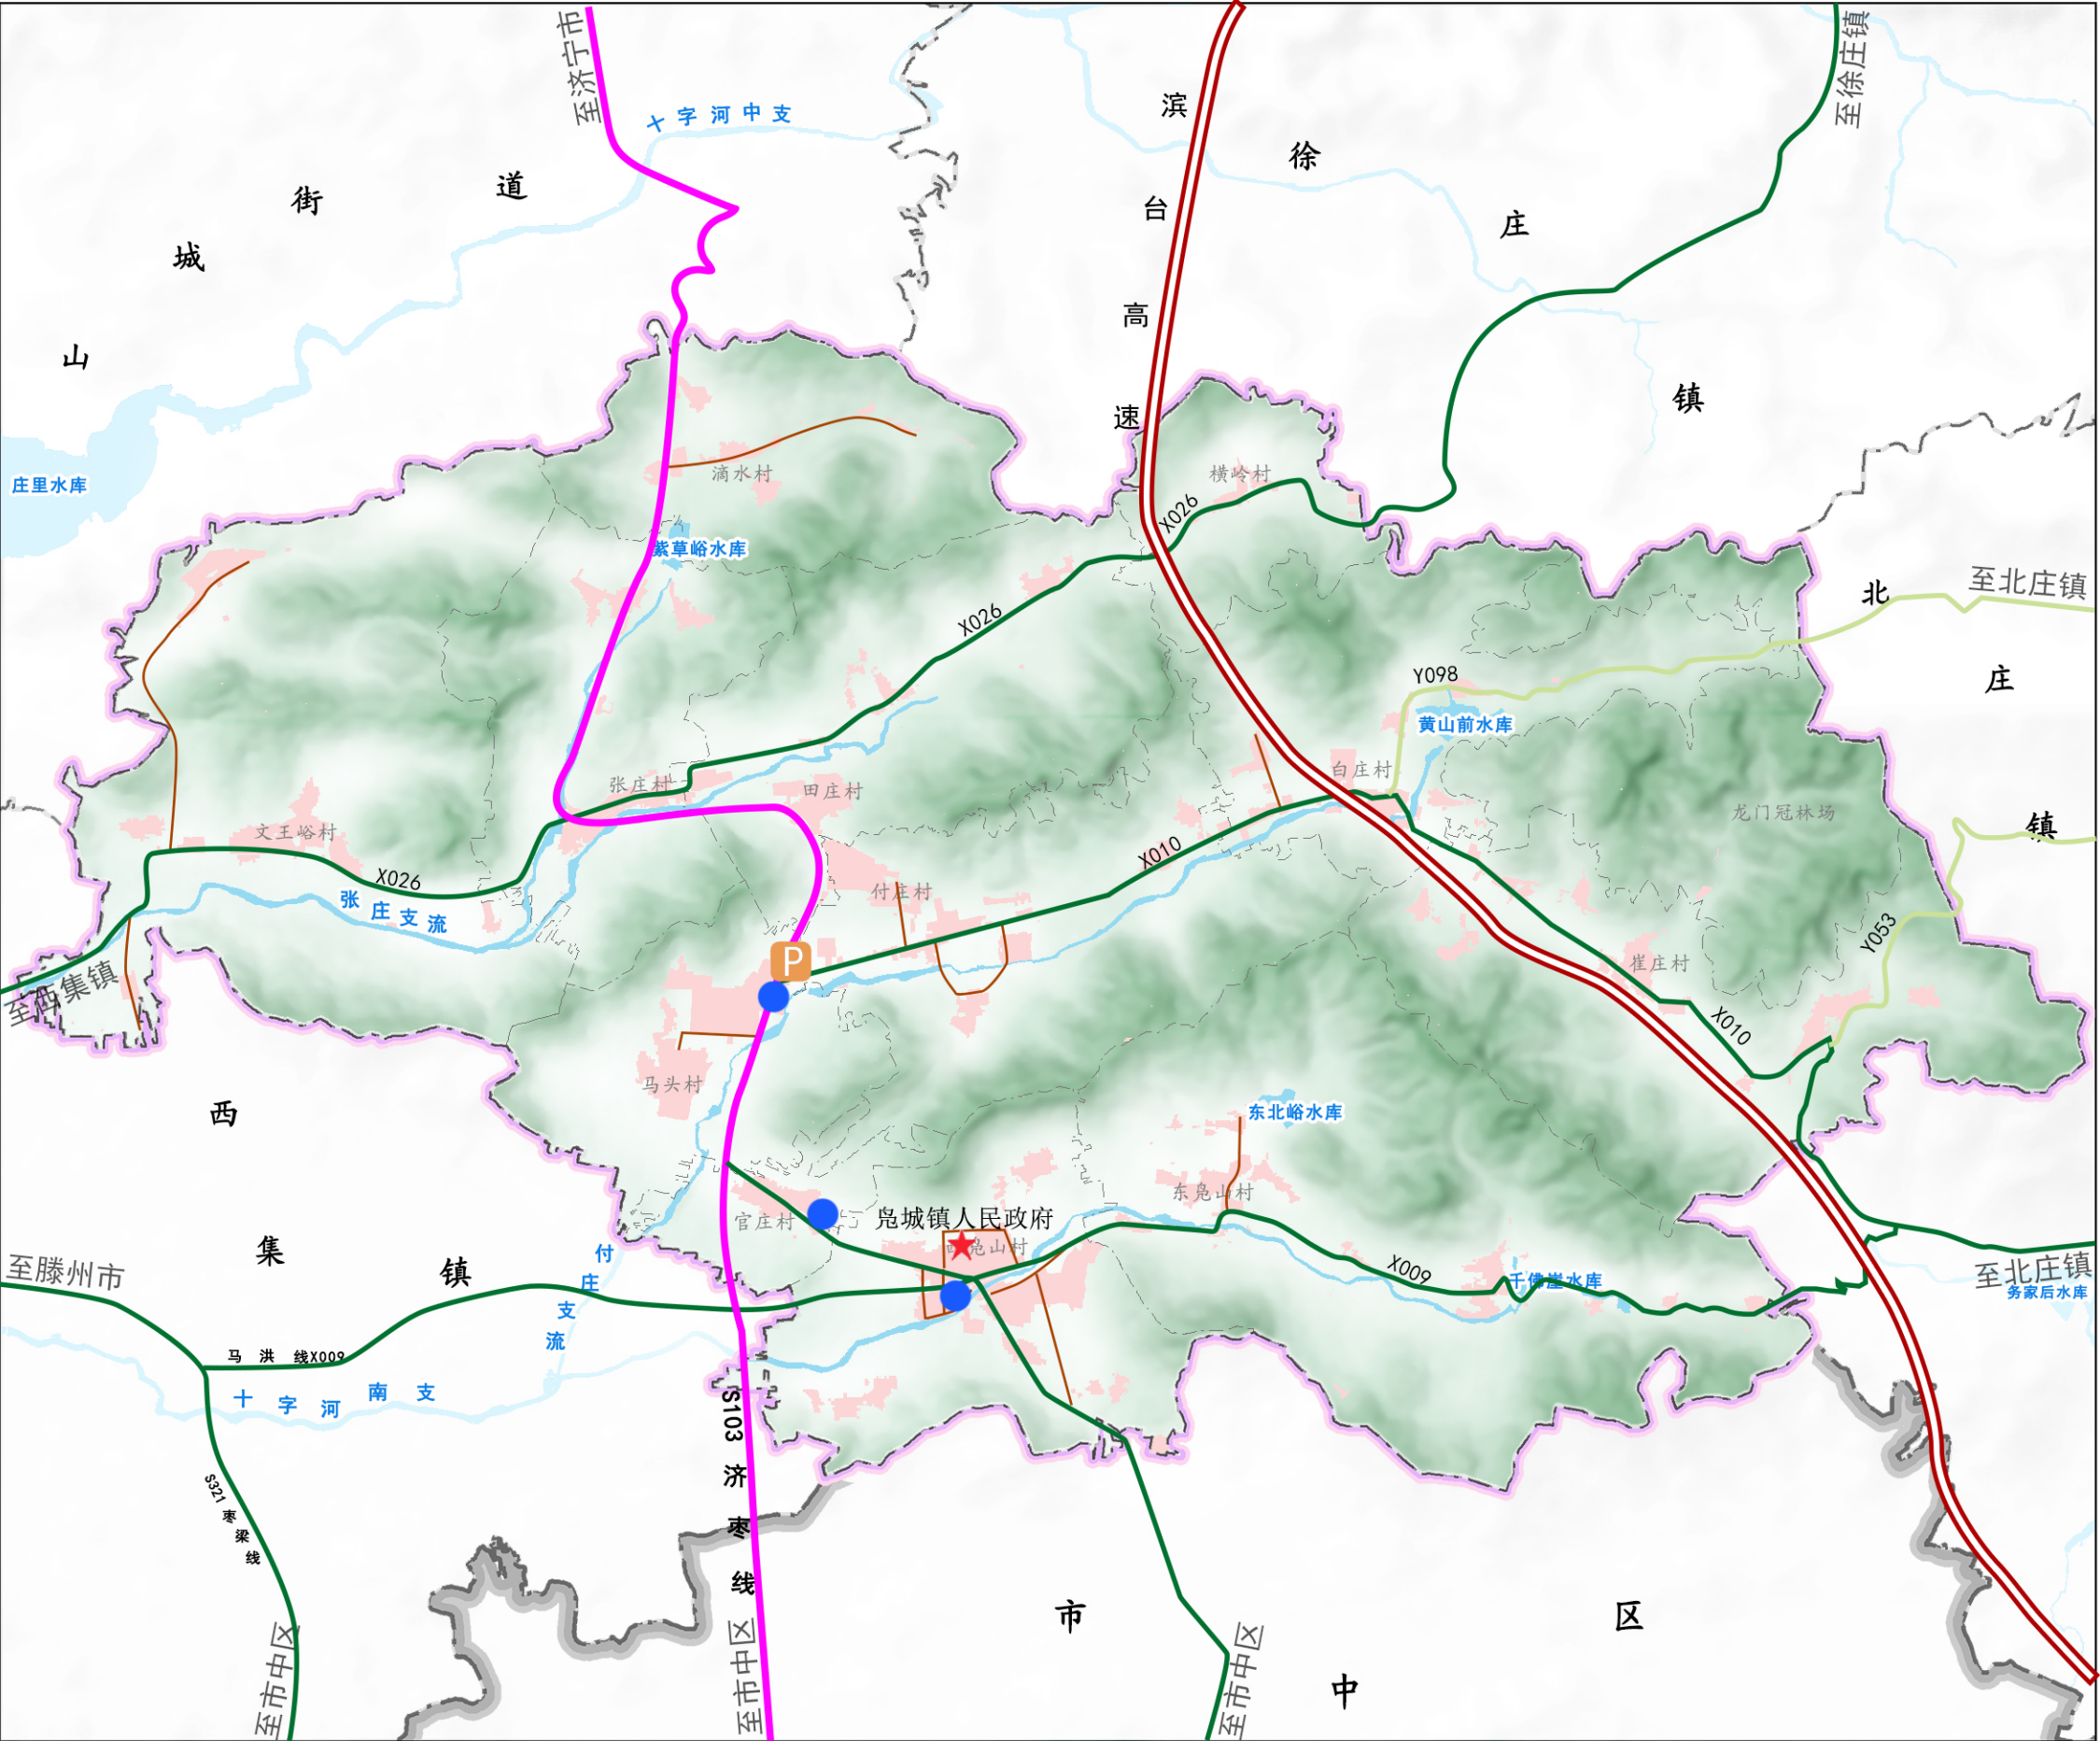

N


0 0.5 1 2 km

图 例

	加油站
	停车场
	高速公路
	省道
	县道
	乡道
	村道
	规划范围
	区界
	镇界
	村界

枣庄市山亭区凫城镇国土空间规划（2021-2035年）

公共服务设施规划图

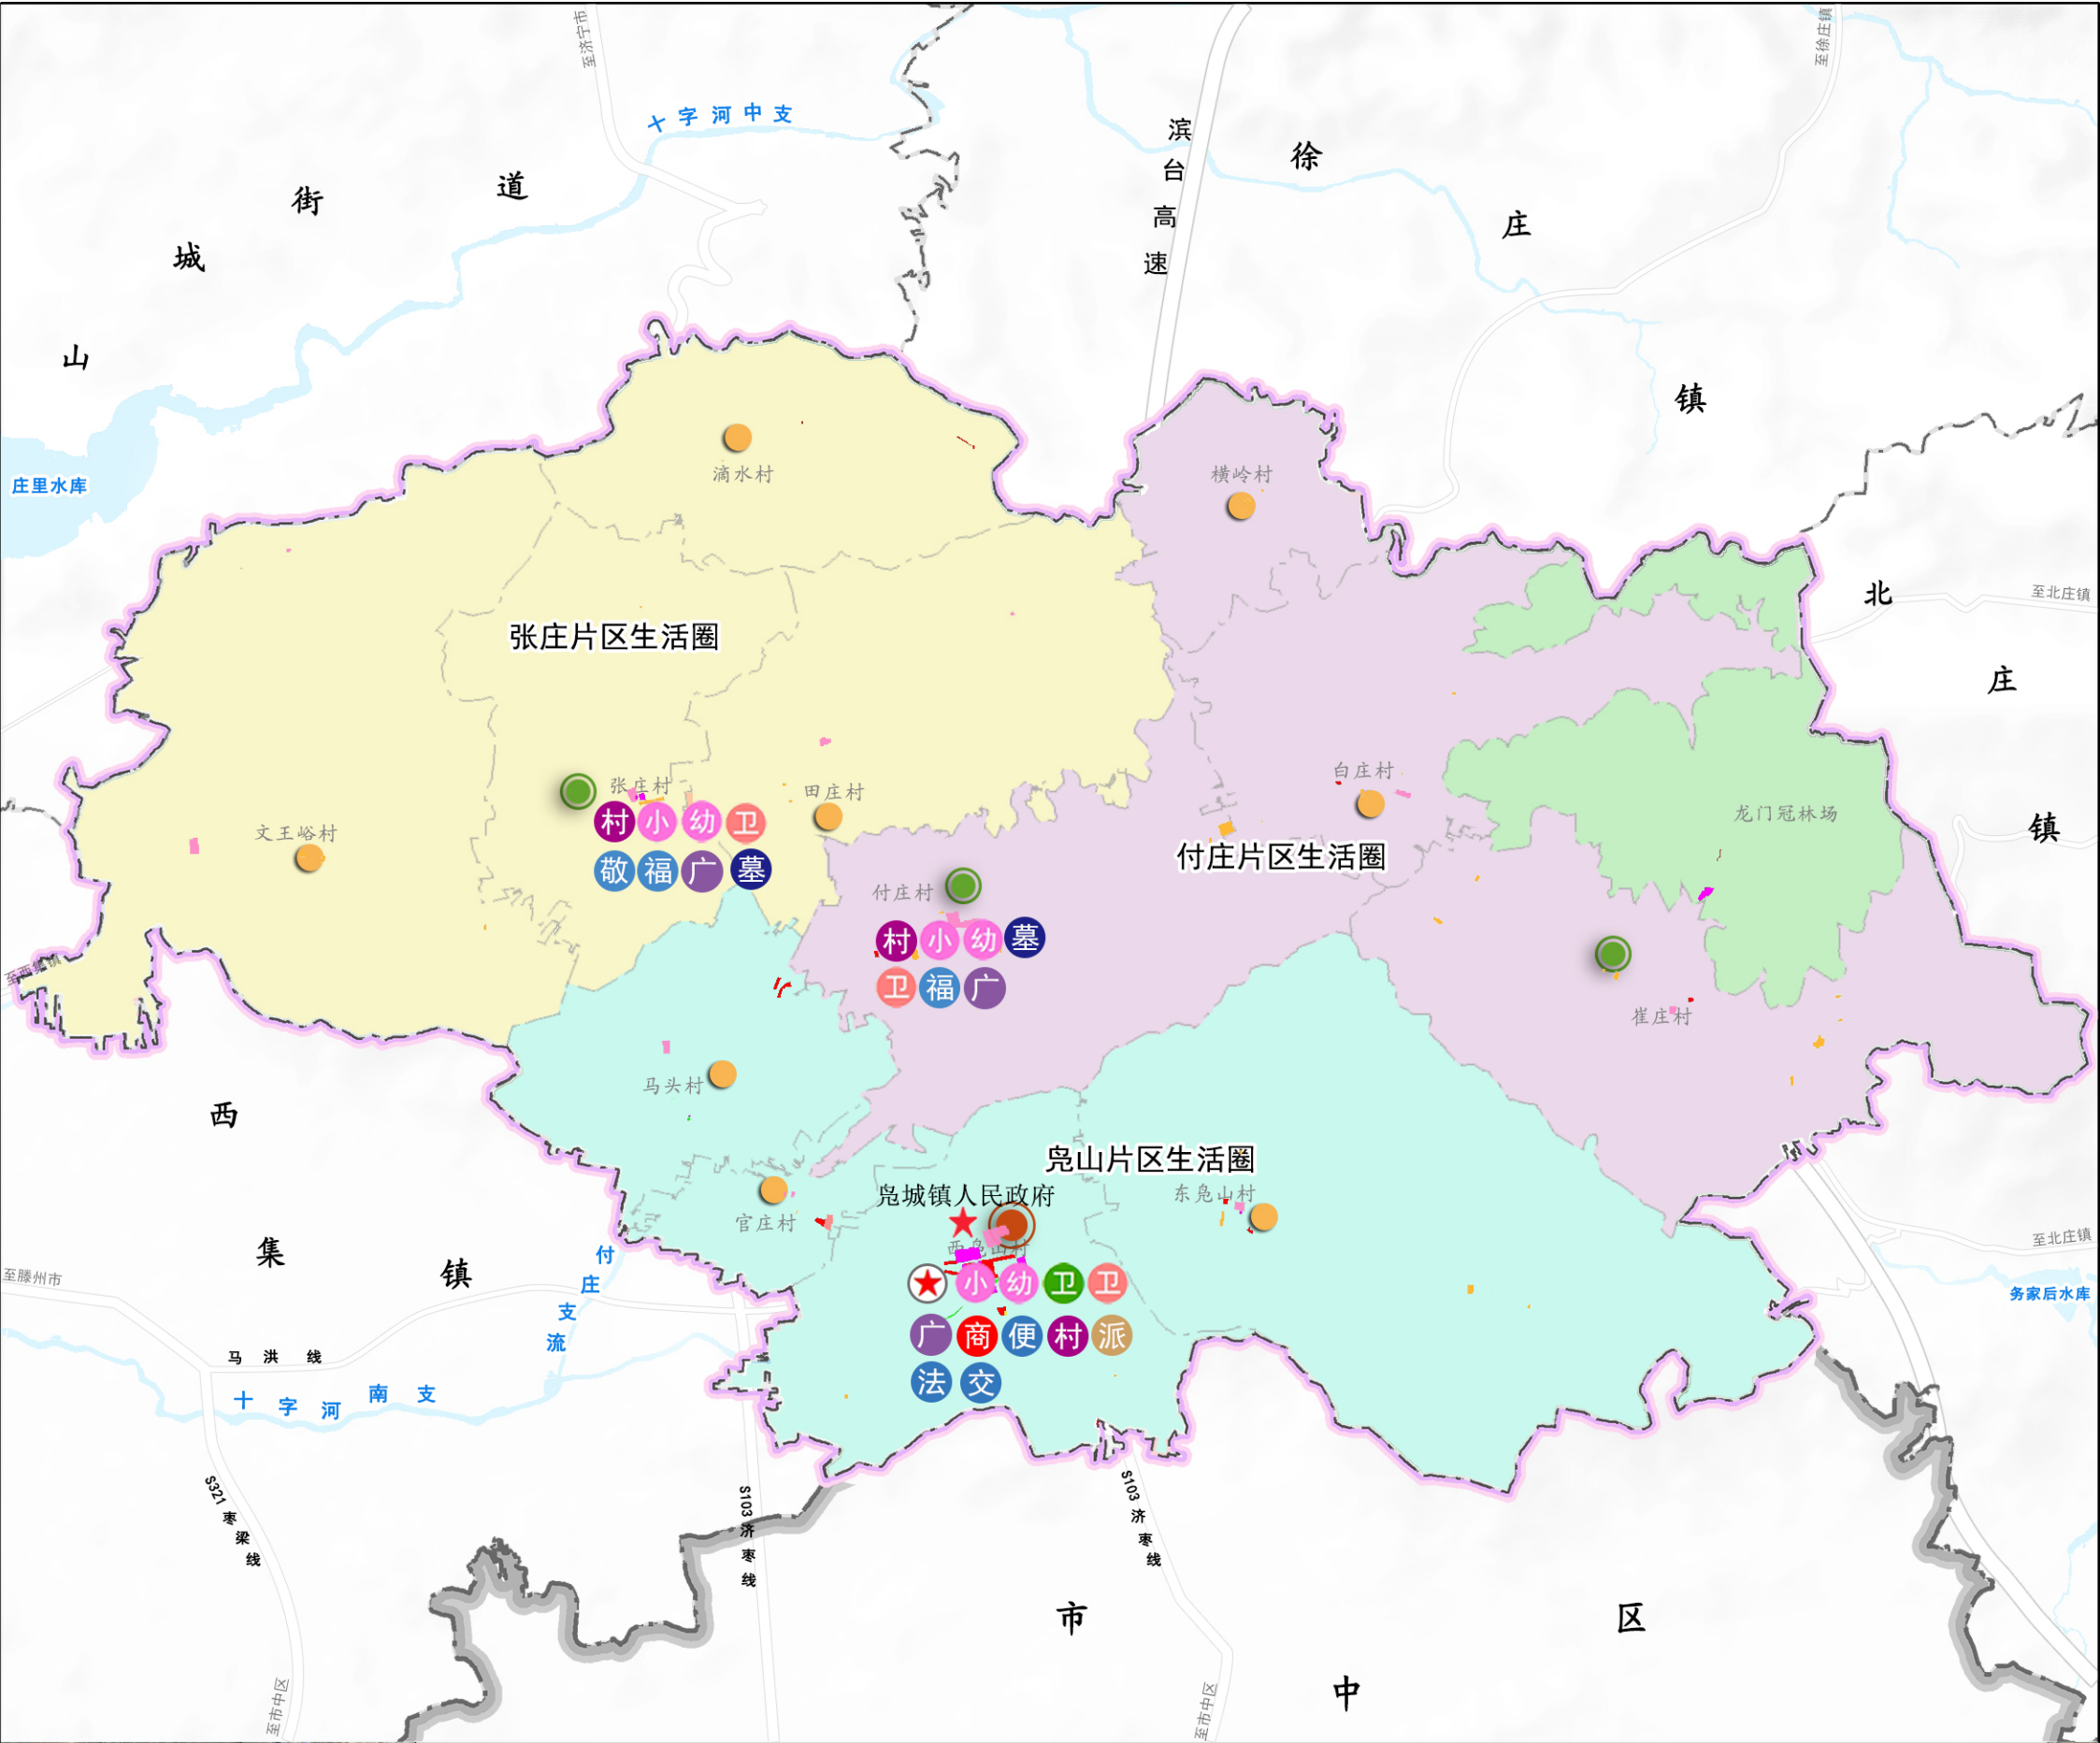

枣庄市山亭区凫城镇国土空间规划（2021-2035年）

镇区国土空间规划分区图

