



枣庄市山亭区徐庄镇国土空间规划（2021-2035年）

国土空间控制线规划图

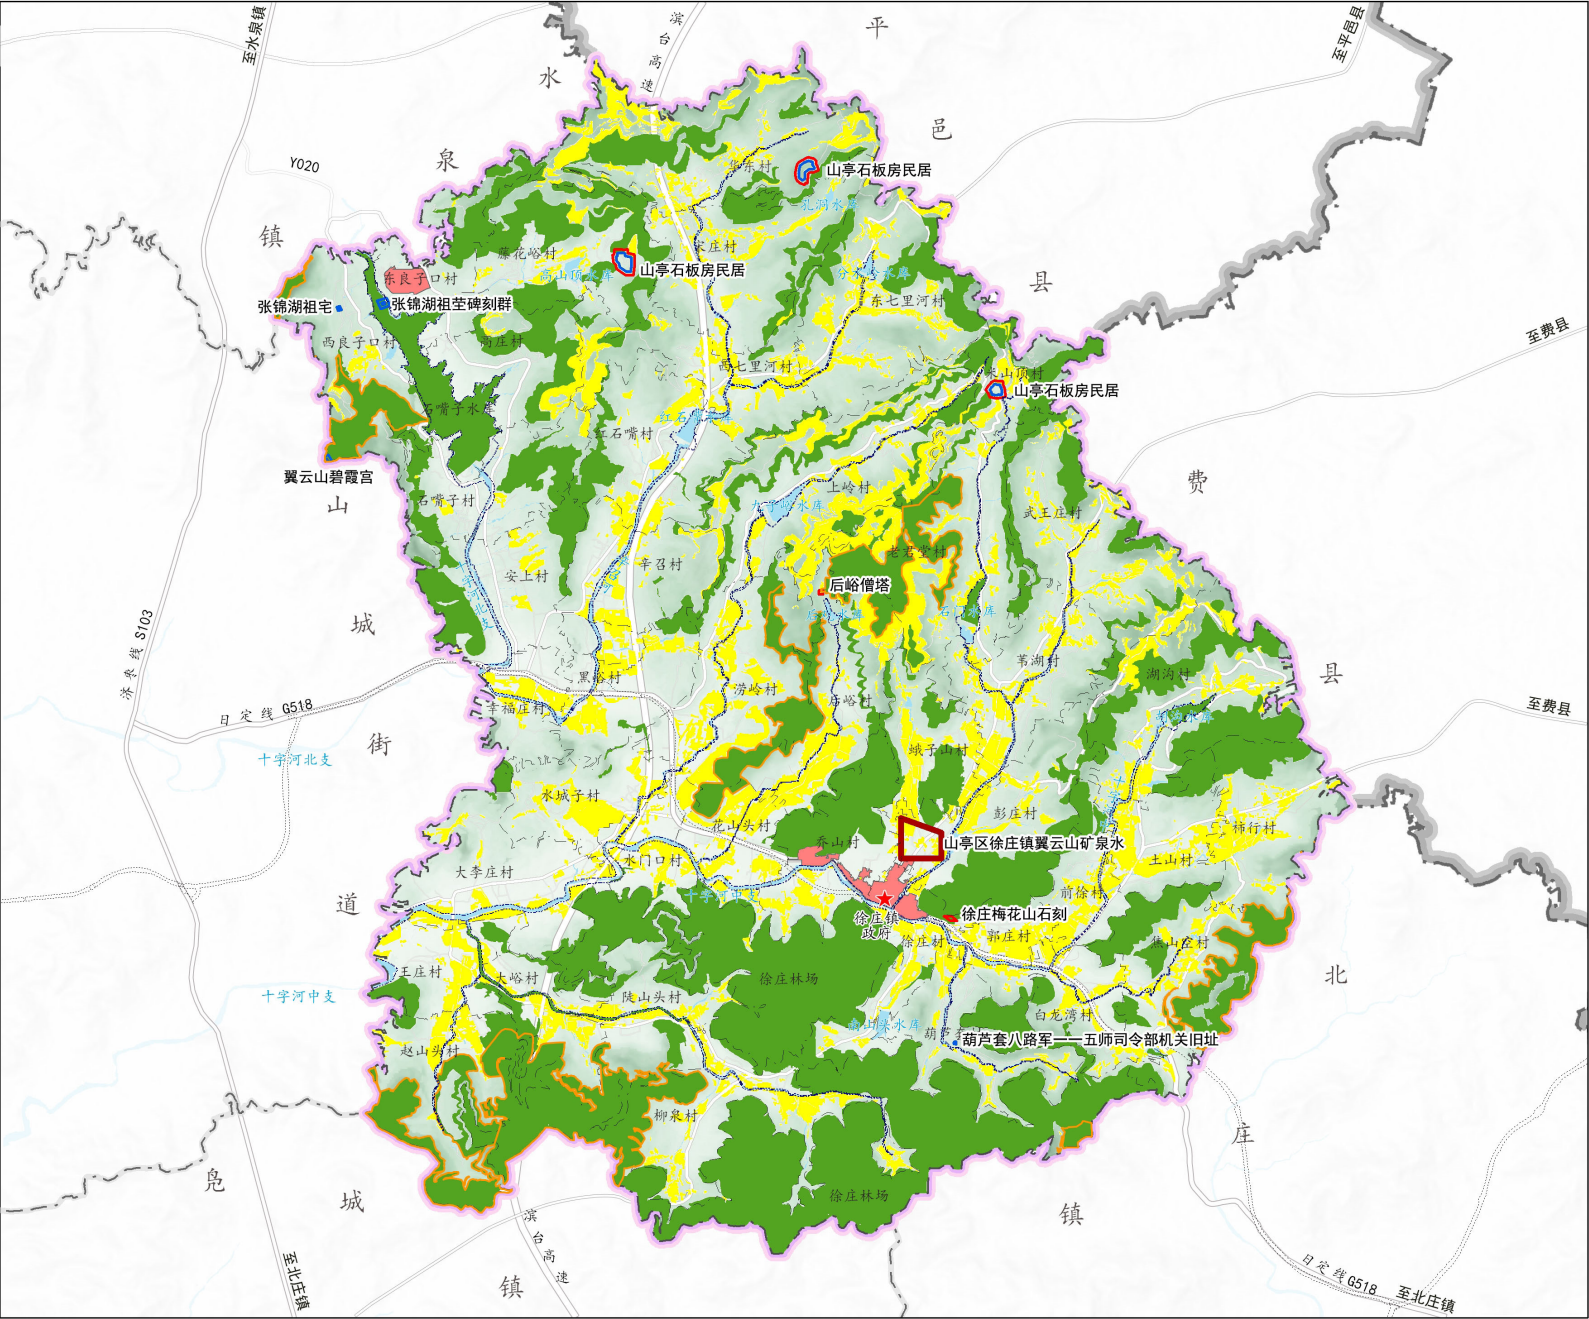


枣庄市山亭区徐庄镇国土空间规划（2021-2035年）

国土空间规划分区图

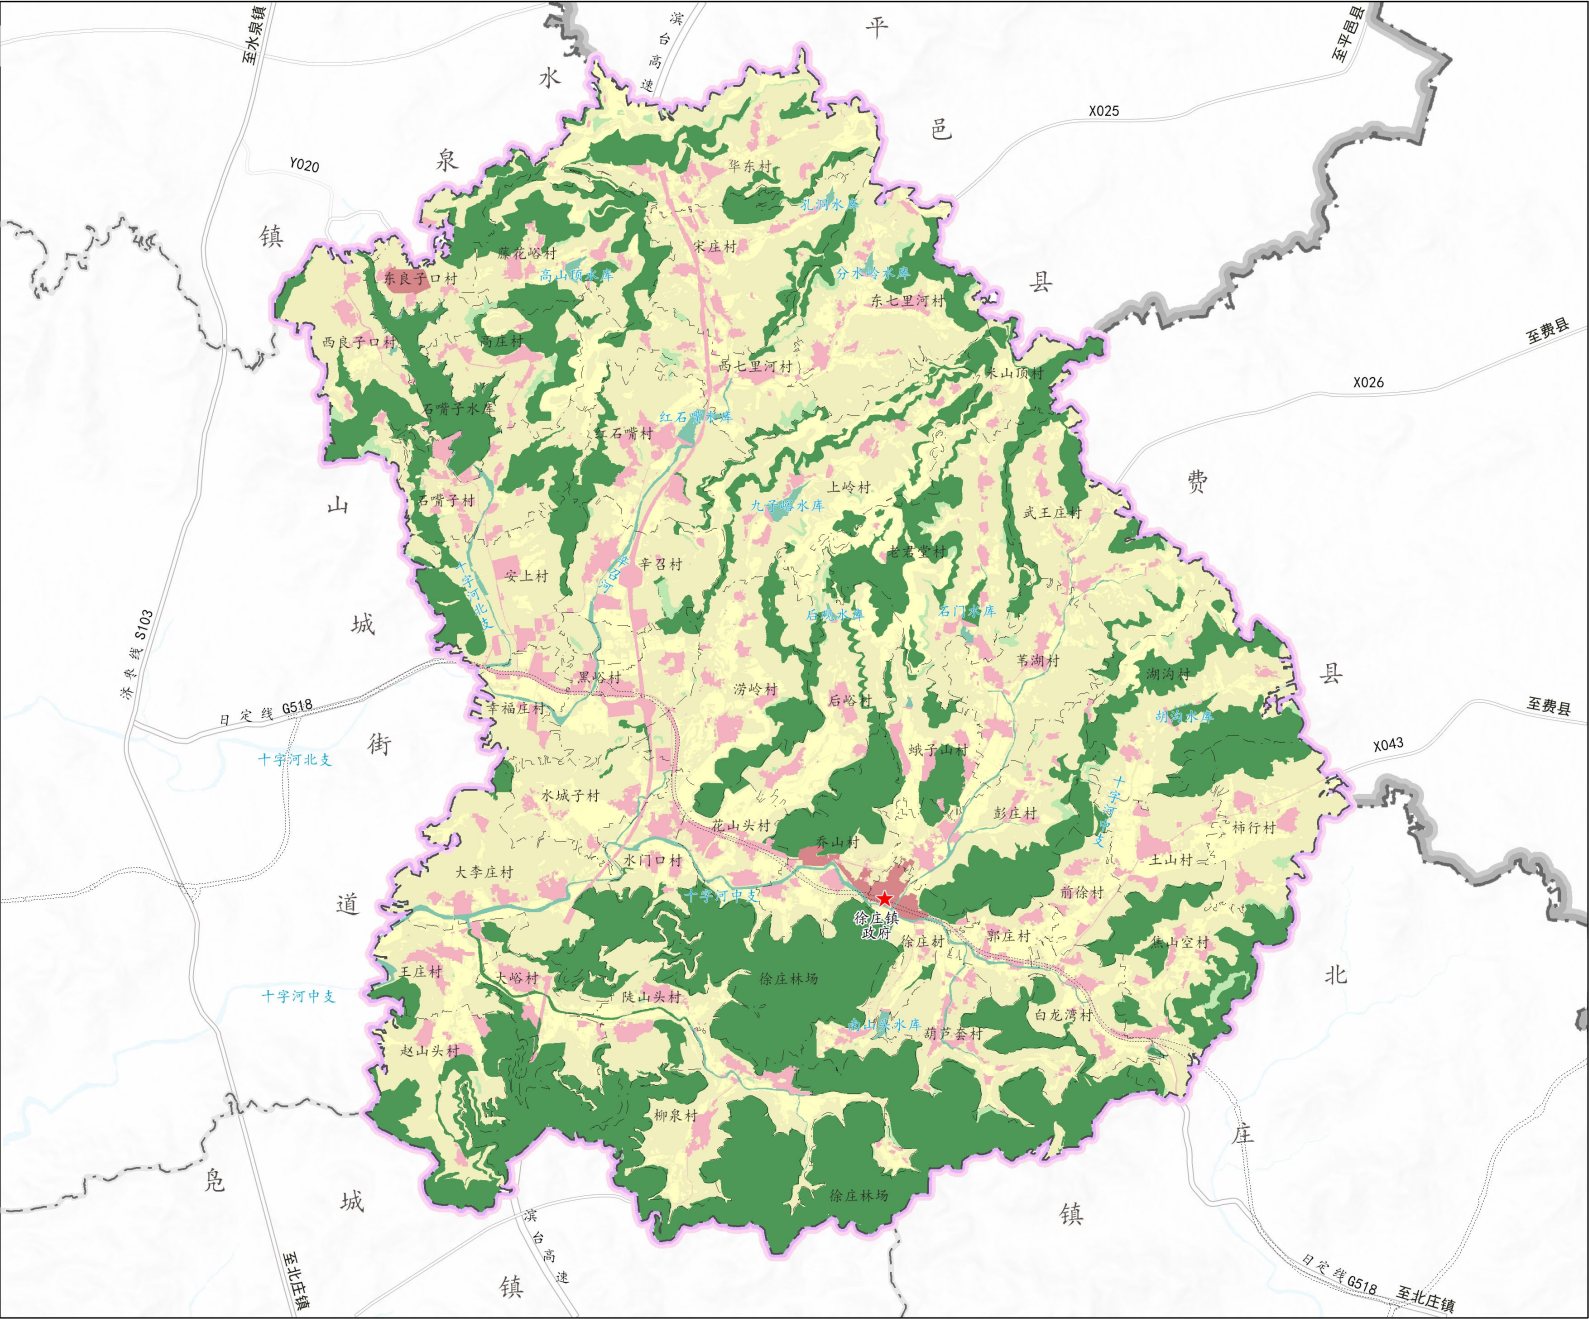

枣庄市山亭区徐庄镇国土空间规划（2021-2035年）

综合交通规划图

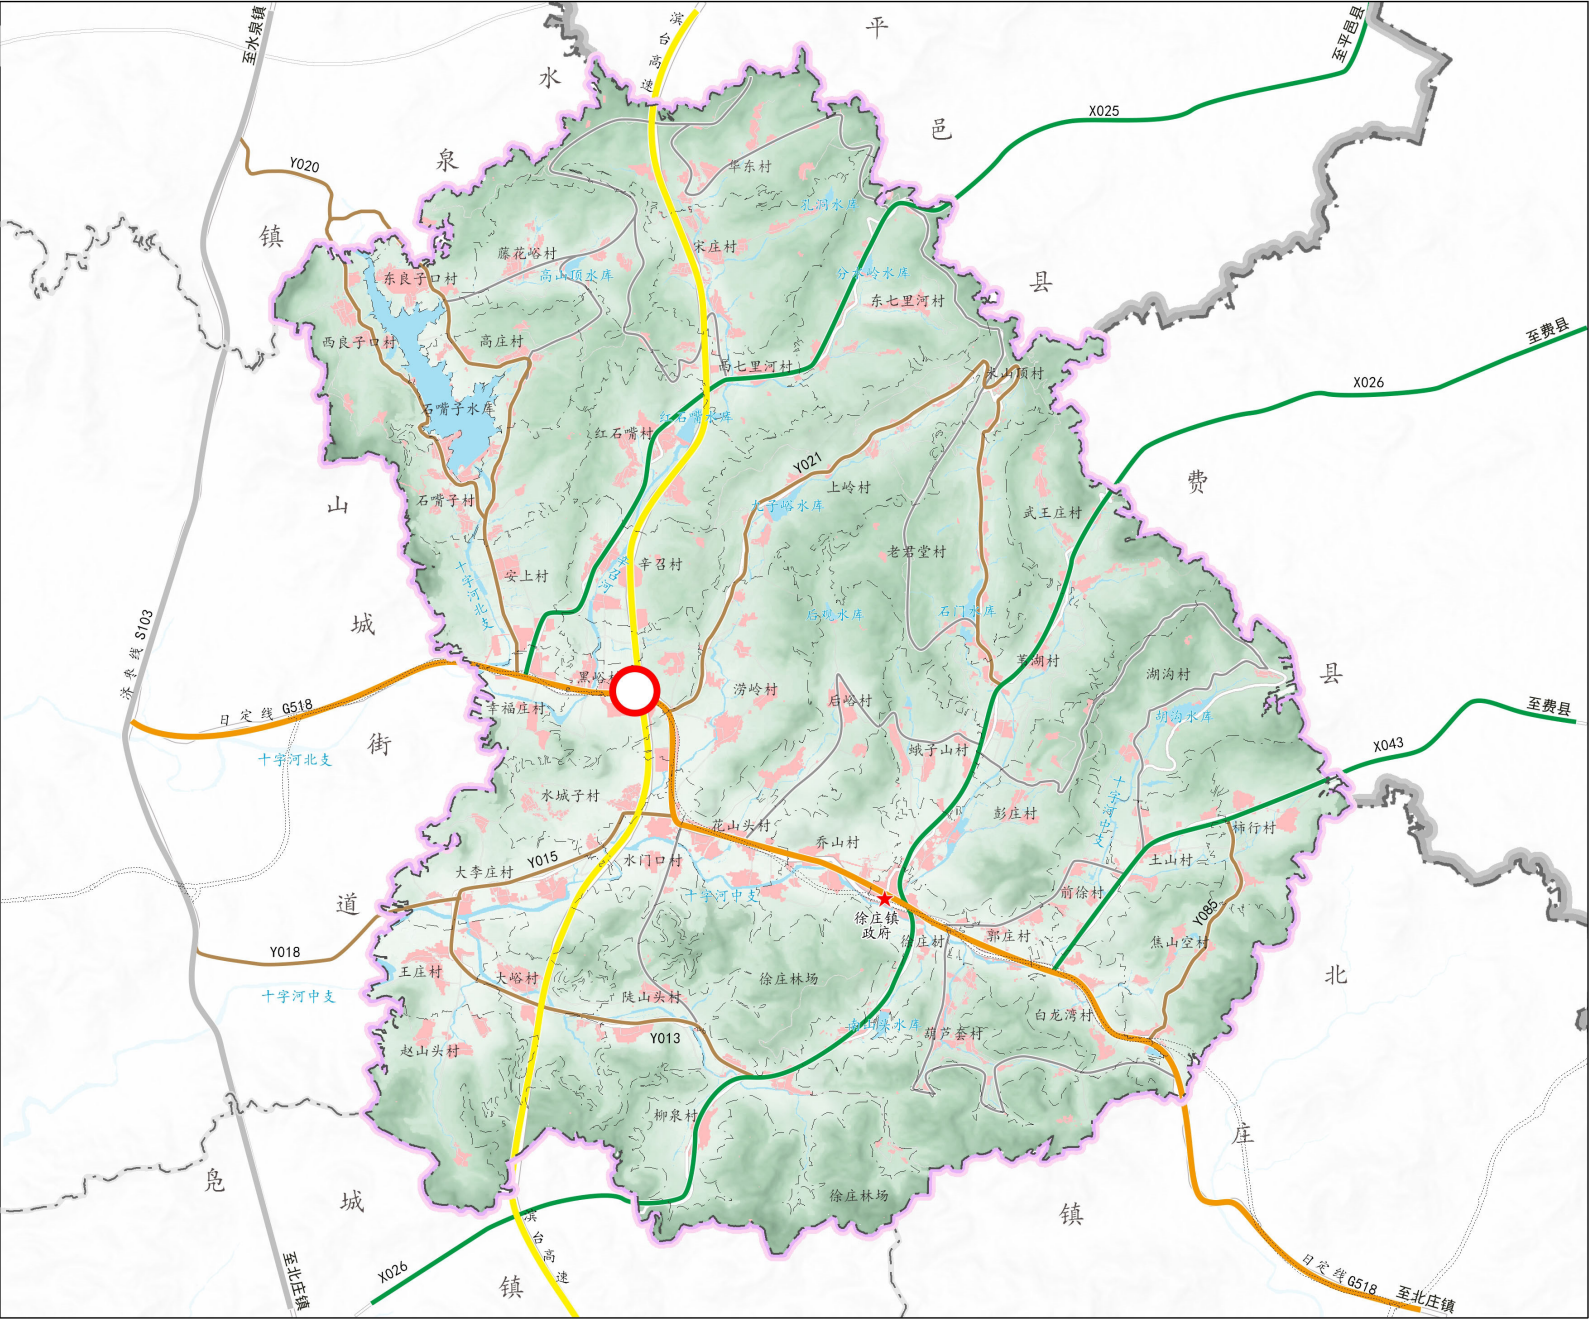


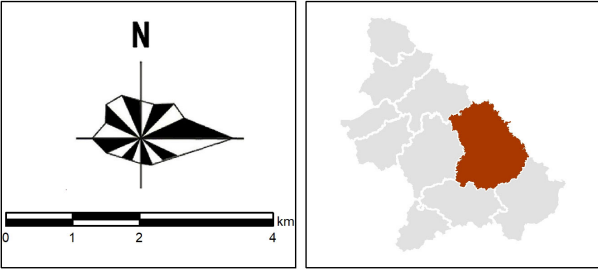


图 例	
	镇政府
	村委会
	村级文化站点
	派出所
	福利院
	卫生院
	卫生室
	农村养老设施
	中学
	小学
	幼儿园
	商业设施
	体育设施（广场）
	公共厕所
	公墓
	殡仪服务点
	城镇社区服务设施用地
	农村社区服务设施用地
	机关团体用地
	文化用地
	教育用地
	医疗卫生用地
	老年人社会福利用地
	商业用地
	公园绿地
	广场用地
	规划范围
	区界
	镇界
	村界

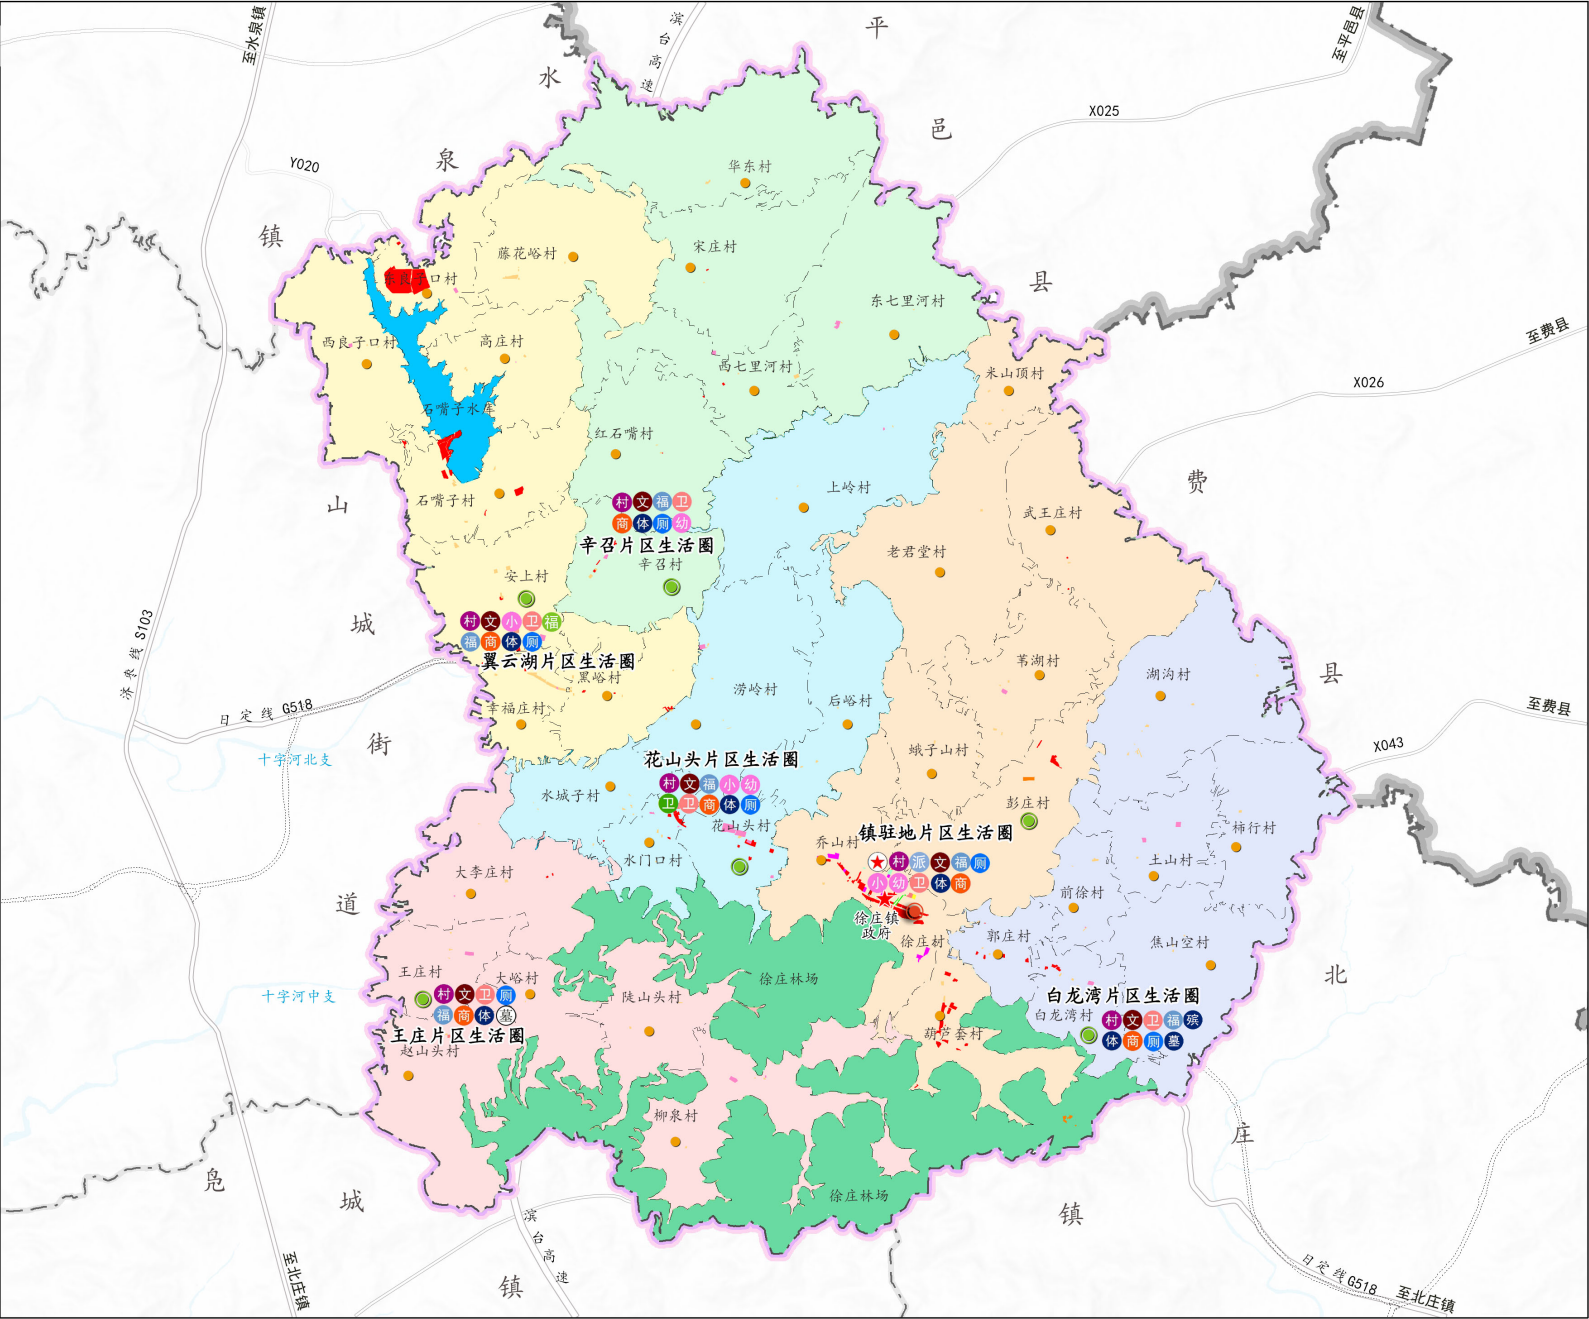