



权利人	山东智菲特新能源科技有限公司
共有情况	单独所有
坐落	山亭区泰和路东侧
不动产单元号	370406 107221 GB00027 W000000000
权利类型	国有建设用地使用权
权利性质	出让
用途	工业用地(0601)
面积	356669㎡
使用期限	工业用地:2024-07-19起2074-07-18止
权利其他状况	宗地面积: 356669㎡

出让

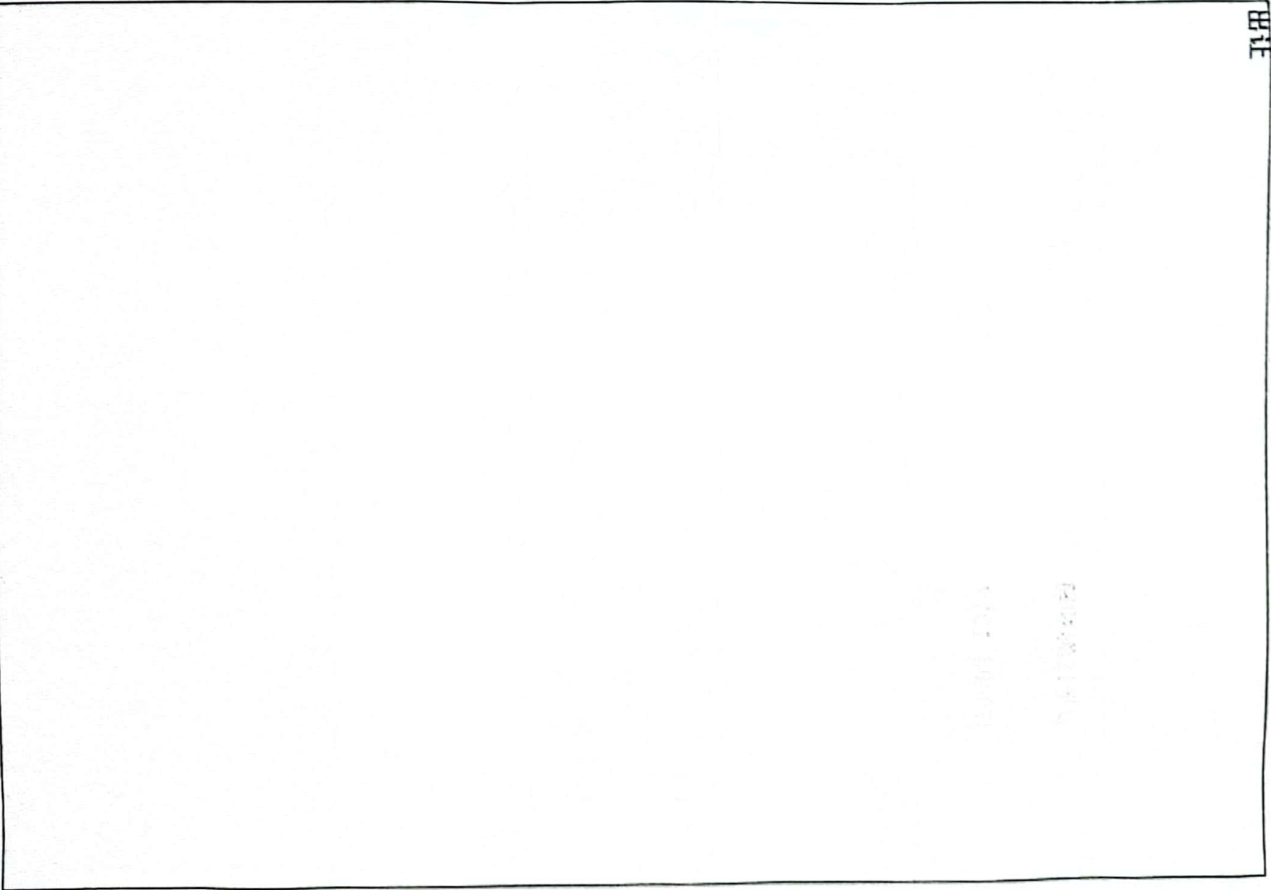


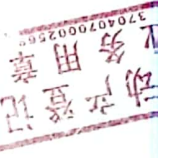


宗 地 图

单位: m、m²

宗地代码: 370406107221GB00027
地籍图号: 3887.810-39538.105

权利人: 山东智菲特新能源科技有限公司
宗地面积: 35669.0

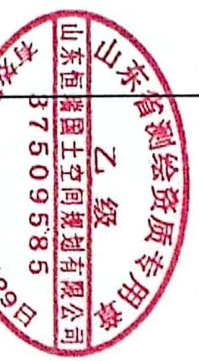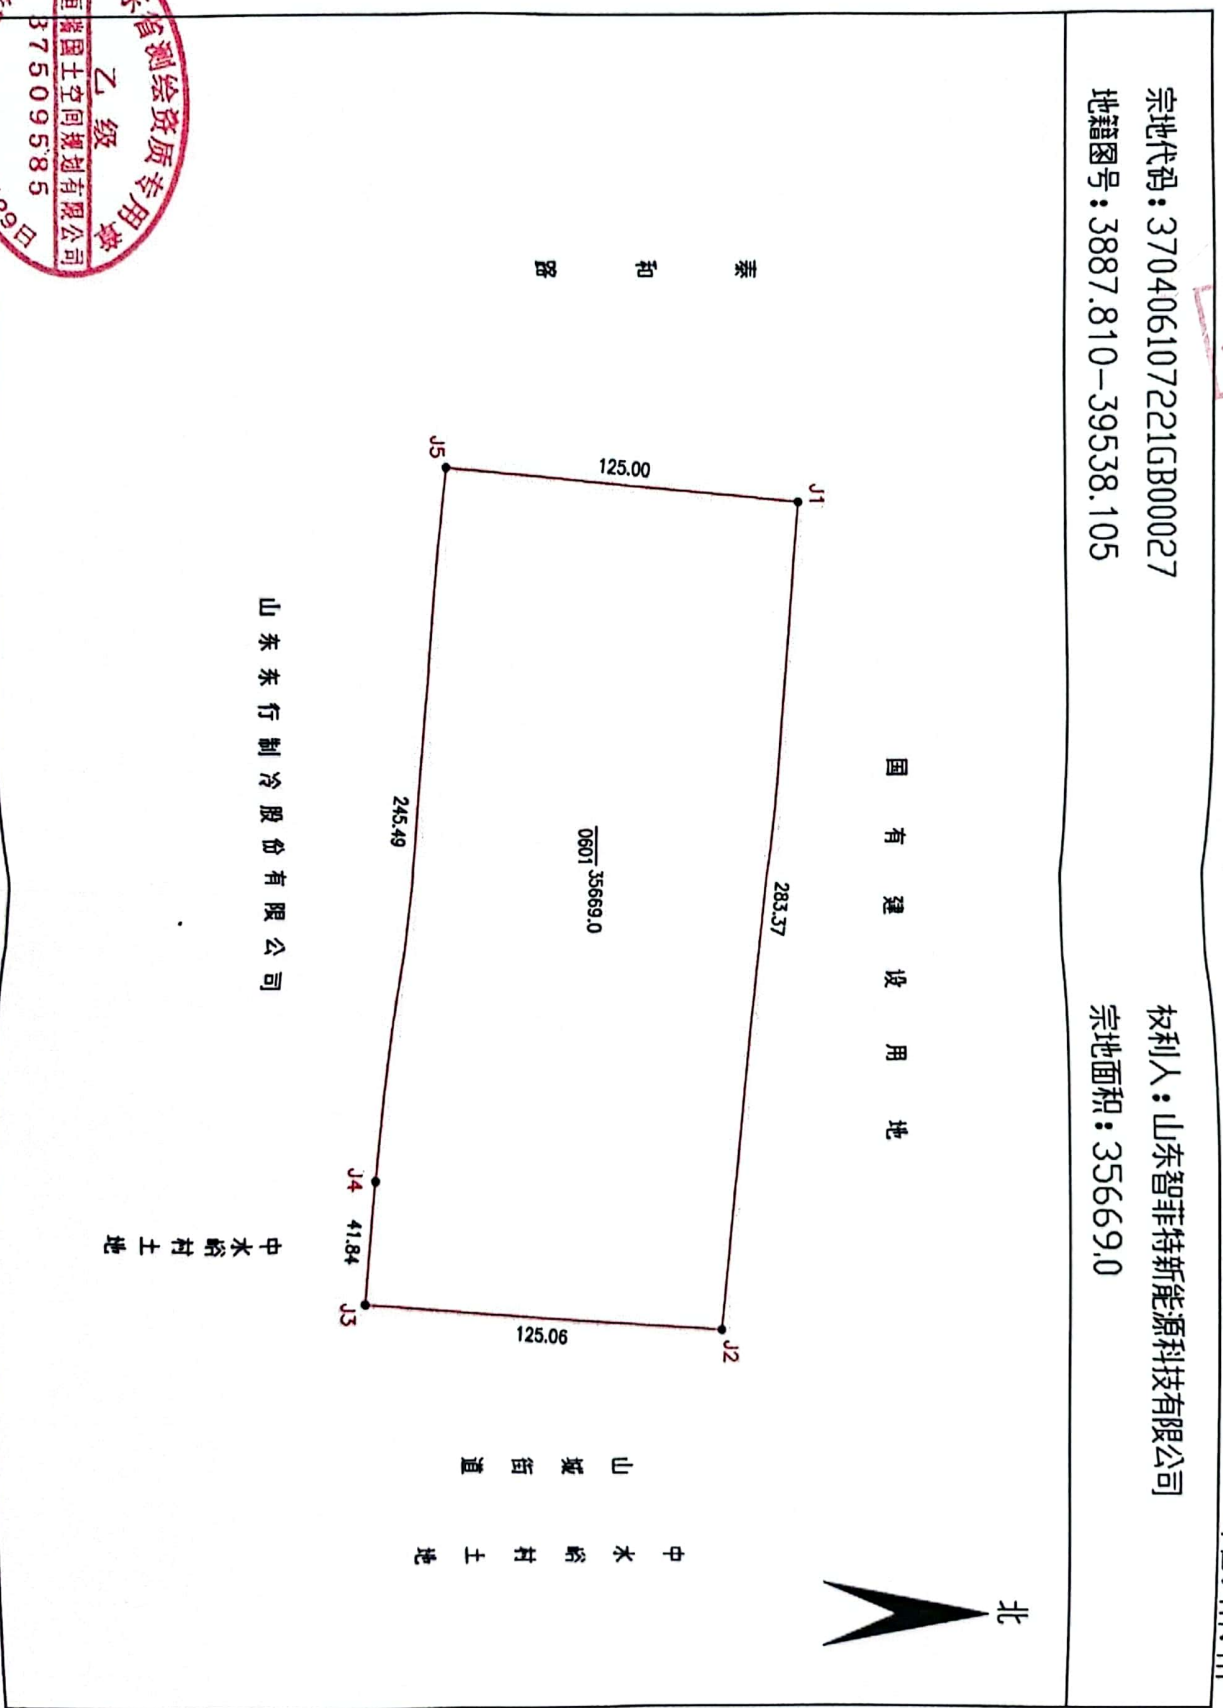

绘图日期: 2024年7月19日
审核日期: 2024年7月19日

1:2000

绘图员: 杨林
审核员: 赵旭东